
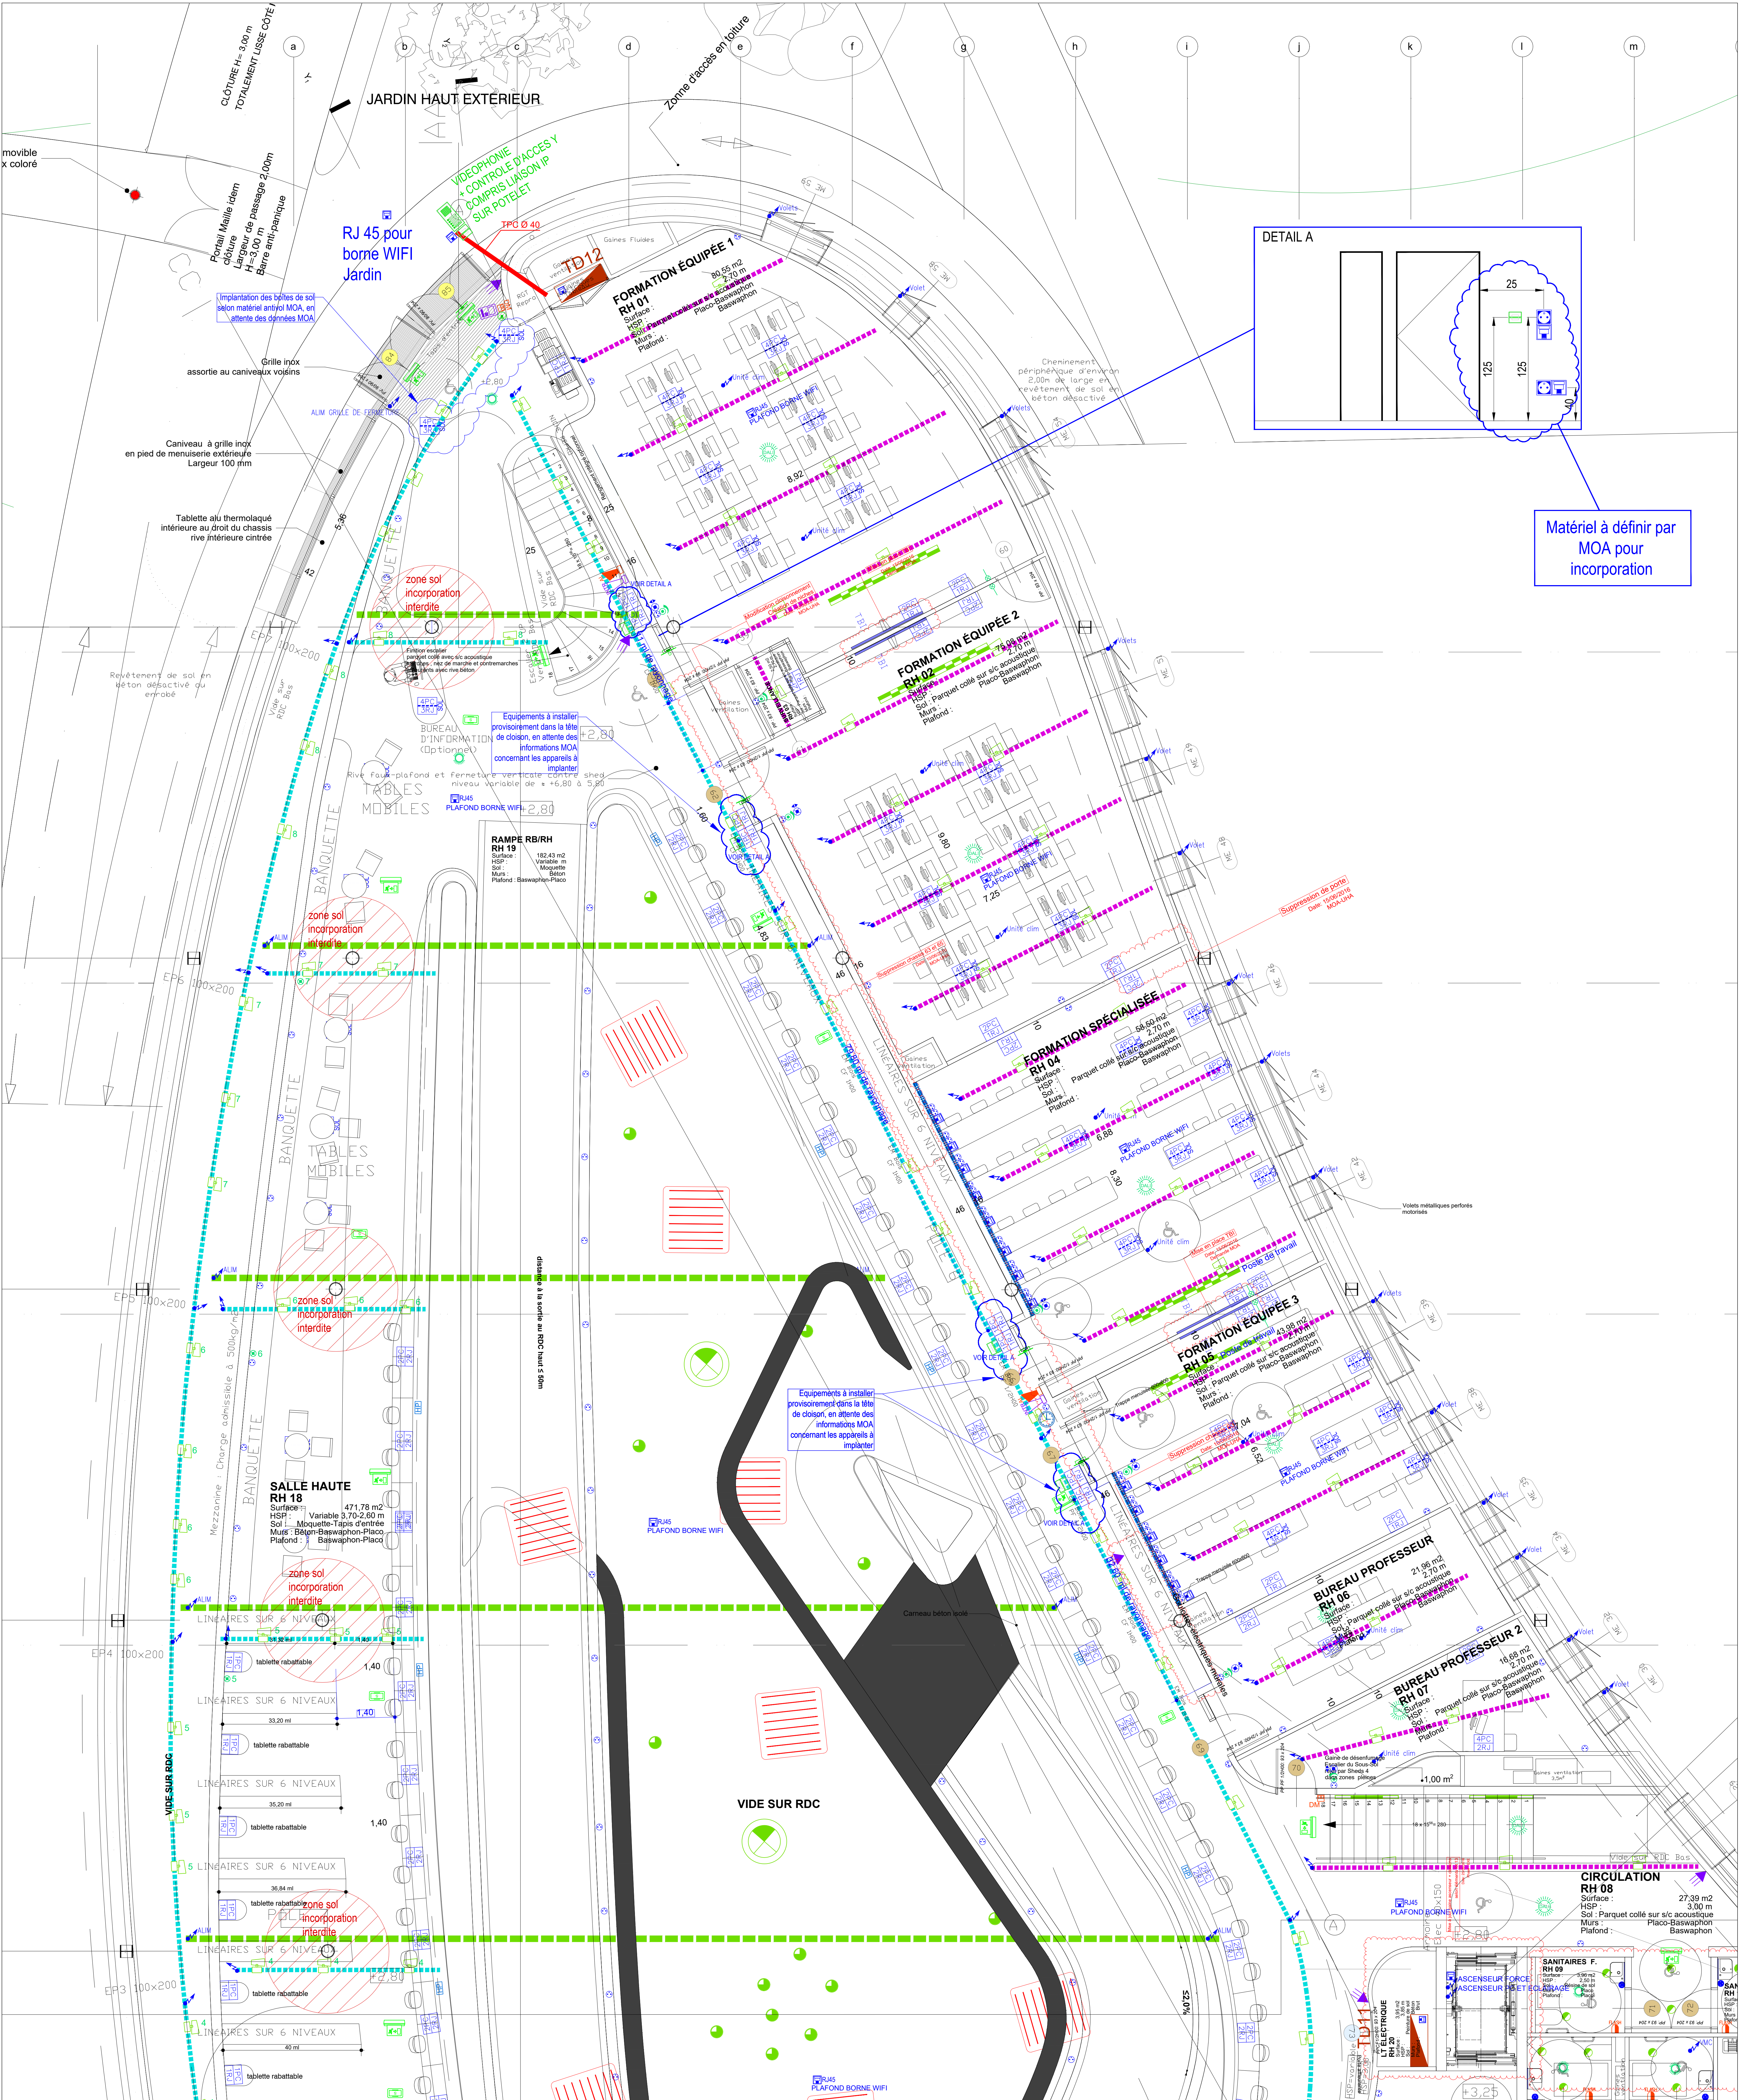
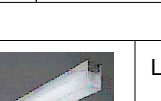
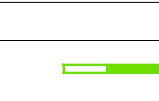
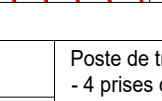
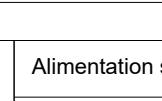
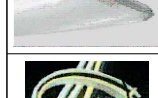
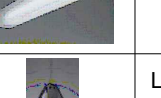
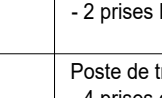
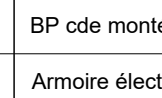
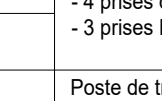
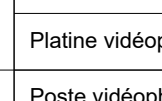
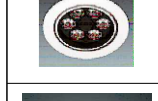
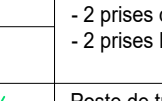
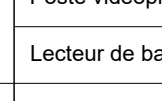
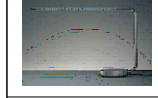
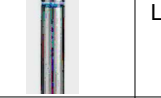
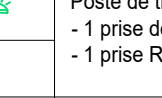
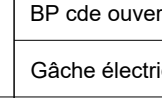
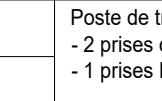
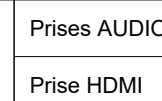
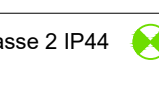
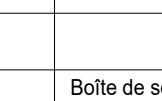
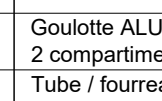
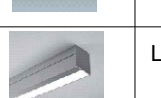
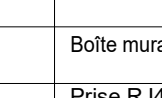
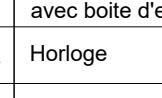
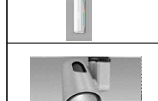
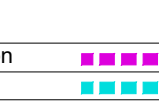
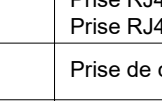
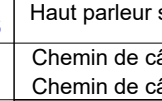
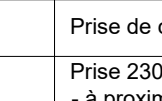
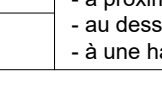
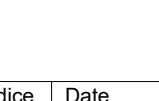
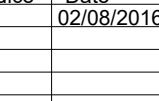
 


 

 LU01 Luminaire suspendu 80x49W T5 gradable DALI	 LU10 Luminaire saillie gradable	 ES3 Bloc d'ambiance 300i	 Poste de travail mural de type 1 équipé de : - 4 prises de courant 2P+T 16A - 2 prises RJ45	 Alimentation spécifique BP cde montée/descente volets roulants
 LU02 Bande LEDi	 LU11 Luminaire suspendu LED	 ES4 Bloc de secours portable	 Poste de travail en boîte de sol de type 2 équipé de : - 4 prises de courant 2P+T 16A - 3 prises RJ45	 Armoire électrique
 LU03 Spot encastré LEDs 6x12W	 LU12 Encastré de sol extérieur LED	 Interrupteur SA à voyant	 Poste de travail de type 3 équipé de : - 2 prises de courant 2P+T 16A - 2 prises RJ45	 Platine vidéophone extérieure
 LU04 Lampe de lecture	 LU13 Potekit	 Bouton poussoir	 Poste de travail de type 4 équipé de : - 1 prise de courant 2P+T 16A - 1 prise RJ45	 Poste vidéophone intérieur
 LU05 Luminaire suspendu 4x55W T5 gradable DALI	 LU14 Applique décorative étanche	 Bouton poussoir variateur	 Poste de travail de type 5 équipé de : - 2 prises de courant 2P+T 16A - 1 prise RJ45	 Lecteur de badge
 LU06 Luminaire encastré 34W LED gradable DALI	 LU15 Luminaire encastré LED classe 2 IP44	 Détecteur de présence	 Poste de travail mural de type 5 équipé de : - 2 prises de courant 2P+T 16A - 1 prise RJ45	 BP cde ouverture porte
 LU07 Luminaire suspendu 1x180W	 LU16 Luminaire asymétrique	 Détecteur de présence DALI	 Poste de travail mural de type 5 équipé de : - 2 prises de courant 2P+T 16A - 1 prise RJ45	 Gâche électrique
 LU08 Projecteur orientable LED monté sur rail 3 circuits	 LU17 Rail 3 circuits pour gradation	 Déclencheur manuel rouge	 Poste de travail mural de type 5 équipé de : - 2 prises de courant 2P+T 16A - 1 prise RJ45	 Prises AUDIO / VIDEO
 LU09 Luminaire étanche IP65	 LU18 Bande LEDi extérieure IP65	 Sirene alarme incendie	 Poste de travail mural de type 5 équipé de : - 2 prises de courant 2P+T 16A - 1 prise RJ45	 Prise HDMI
		 Flash signalisation alarme incendie	 Boîte de sol équipée de 2 prises de courant 2P+T 16A	 Goulotte ALU 2 compartiments
		 Tableau Répétiteur d'Exploitation SSI	 Boîte de sol équipée de 2 prises de courant 2P+T 16A	 Tube / fourreau en attente avec boîte d'encastrement et plaque d'obturation
		 Dispositif Adaptateur de Sécurité D.A.S.	 Poste de travail mural de type 5 équipé de : - 2 prises de courant 2P+T 16A - 1 prise RJ45	 Horloge
		 Dispositif adaptateur de commande (DAC pour désenclenchement naturel)	 Poste de travail mural de type 5 équipé de : - 2 prises de courant 2P+T 16A - 1 prise RJ45	 Haut parleur sonorisation
		 Contact de contrôle de position	 Poste de travail mural de type 5 équipé de : - 2 prises de courant 2P+T 16A - 1 prise RJ45	 Chemin de câble CFO
		Détecteur volumétrique anti-intrusion	Poste de travail mural de type 5 équipé de : - 2 prises de courant 2P+T 16A - 1 prise RJ45	Chemin de câble cde
		Clavier à codes anti-intrusion	Poste de travail mural de type 5 équipé de : - 2 prises de courant 2P+T 16A - 1 prise RJ45	
		Sirene anti-intrusion	Poste de travail mural de type 5 équipé de : - 2 prises de courant 2P+T 16A - 1 prise RJ45	

Indice : 008/2016
Date : 14/07/2016
Modifications : Mise à jour selon remarques du 14/07/2016

Indice :
Date :
Modifications :

LEARNING CENTER
MULHOUSE

M2A + UHA

L&N Ingénierie
59 R Victor Schoelcher
68200 Mulhouse
tel : 03 89 45 60 83

ELECTRICITE
RDC HAUT

Echelle : 1/50
Phase : EYE
Date : 02/08/2016

N° Plan : EL 03 2/2
Ind. A