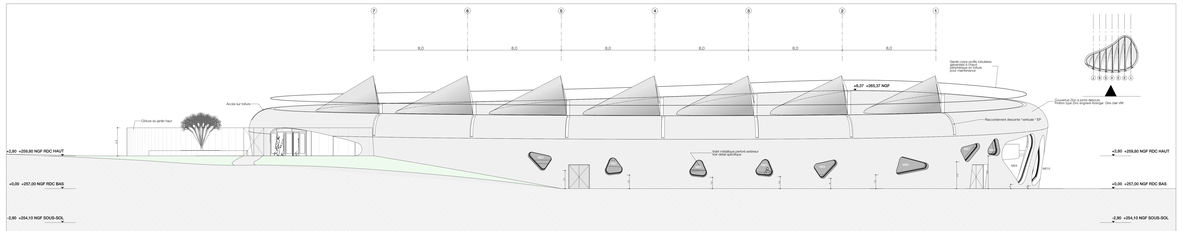

FAÇADE EST

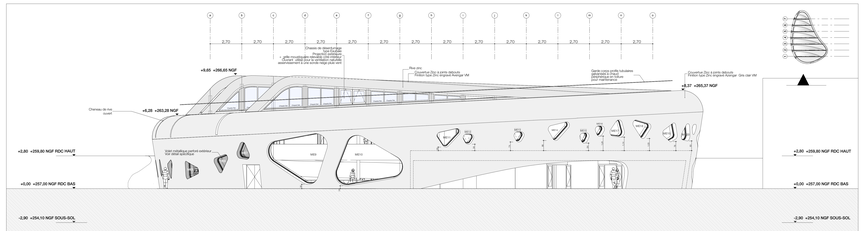

FAÇADE NORD

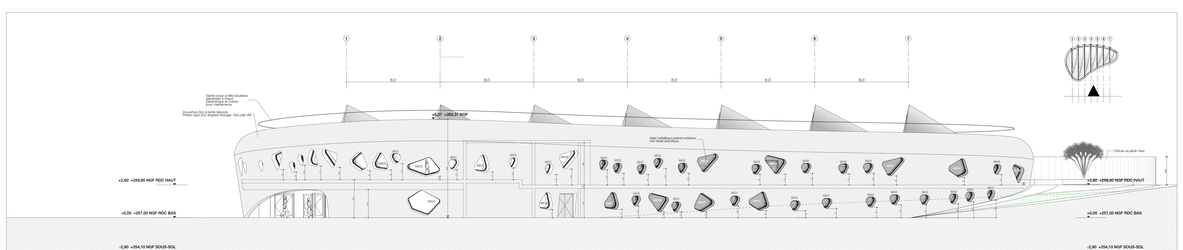

FAÇADE OUEST

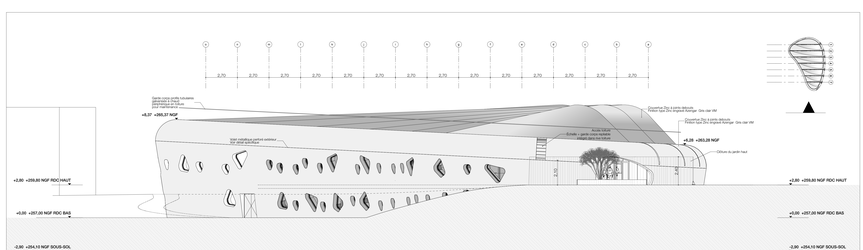

FAÇADE SUD

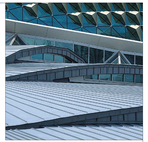

Aspect de la toiture

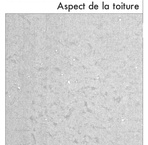

Couleur zinc engravé type Xzengar gris clair sur la façade et la toiture

LEGENDE :

TN

TA

Niv Fini RDC bas = ±0,00 = +257,00

Phase
PC

Projet
Construction du
Learning Center
sur le Campus de l'UHA à Mulhouse

Maître d'ouvrage
Mulhouse Alsace Agglomération
2 Rue Pierre et Marie Curie BP 30019 68948 Mulhouse Cedex 1

Usagers
Université de Haute Alsace
1 rue Alfred Werner - 68093 MULHOUSE CEDEX

Maîtrise d'œuvre
Mandataire et Architecte
Hugues Klein Architects
2 rue Clair 68100 Mulhouse
BATISERF
11 rue Pierre Legrand 38000 Fontaine
Bâtiment énergie
TRANSSOLAR
Energie et Environnement
Ecomaquette
Bureau Michel Forgue
Chemin de Charamoles
Fluides
WEST
2 Rue des Vosges 68100 Mulhouse
Structure bois
L&N Ingénierie
50 R. Victor Schoelcher
Acoustique
ESP
Rue Jacques Kessler 67200 Strasbourg
Organismes de contrôle
Bureau de contrôle
APAVE
Rue Clair 68100 Mulhouse
Coordonnateur SPS
BECS
27 Avenue de l'Europe 67300 SCHILTIGHEIM
Coordonnateur SSI
QUALICONSULT SECURITE
Chemin des Hauts de Huningue Sarrebruck 67960 Erstein

Nom de la pièce
FAÇADES

Date
26/10/2015

Echelle
1:100

ID
PC5

HUGUES KLEIN ARCHITECTS