



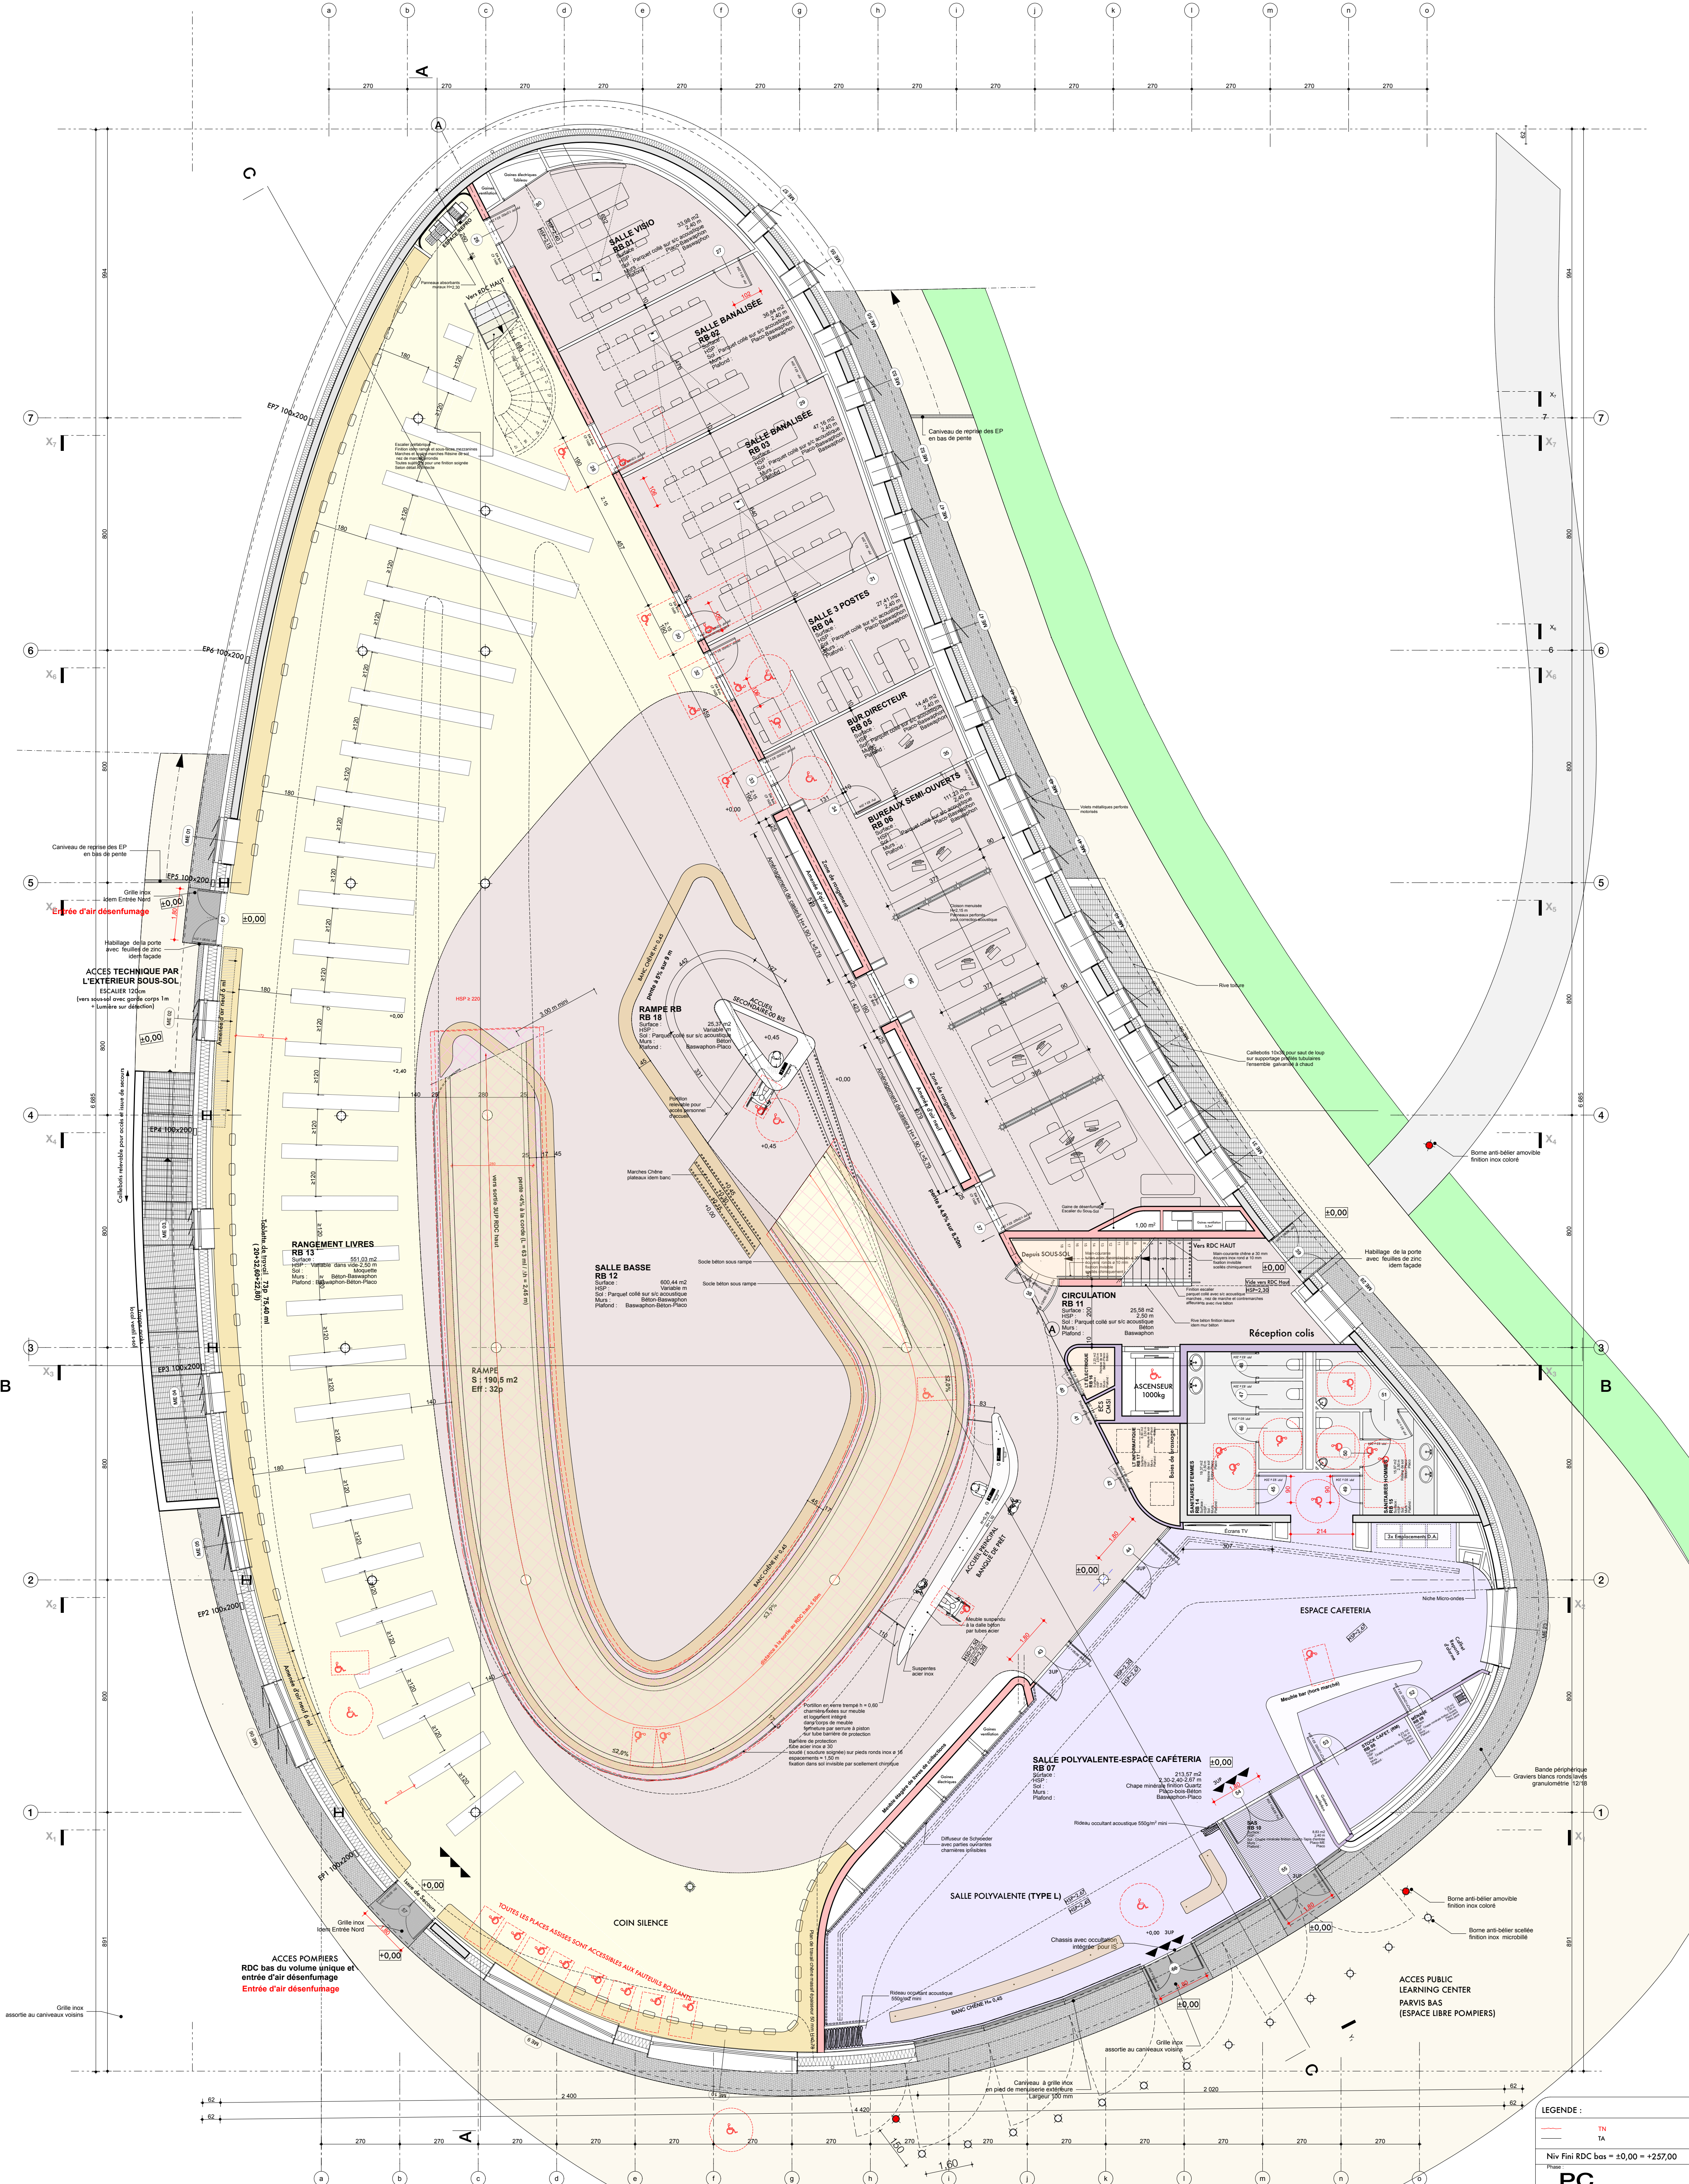

SURFACES :
SHON : 1413 m²
RDC BAS : 1954 m²
RDC HAUT : 1597 m²
TOTAL SHON : 4964 m²

LEGENDE :
Sécurité incendie :
R = Risque Important
RM = Risque Moyen
Distances aux sorties de secours
Zone HSP à 220 A traiter
Couloirs :
Coupe Feu 1/2h
Coupe Feu 1h
Coupe Feu 2h

LEGENDE :
Accessibilité handicapés :
Espace d'usage (dév. 52%)
Cercle de retournement - Aire de rotation
Aire de manœuvre des portes

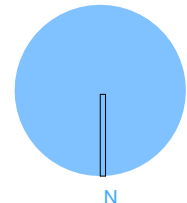

±0,00=257⁰⁰ NGF

LEGENDE :

— TN
— TA

Niv Fini RDC Bas = ±0,00 = +257,00

Projet : **PC**

Construction d'un **Learning Center**
sur le Campus de l'URSA à Mulhouse

Maitre d'ouvrage : **Mulhouse Alsace Agglomération**
2 Rue Pierre et Marie Curie BP 50019 68048 Mulhouse Cedex 9

Usagers : **Université de Haute Alsace**
1 rue Albert Einstein - 68093 MULHOUSE CEDEX

Maitre d'œuvre : **Mulhouse Alsace Agglomération**
2 Rue Pierre et Marie Curie BP 50019 68048 Mulhouse Cedex 9

Maitre d'œuvre : **Université de Haute Alsace**
1 rue Albert Einstein - 68093 MULHOUSE CEDEX

Maitre d'œuvre : **Hugues Klein Architects**
2 Rue Pierre et Marie Curie BP 50019 68048 Mulhouse Cedex 9

Maitre d'œuvre : **BAITSEER**
1 rue Pierre et Marie Curie BP 50019 68048 Mulhouse Cedex 9

Maitre d'œuvre : **TRANSOLAR**
1 rue Pierre et Marie Curie BP 50019 68048 Mulhouse Cedex 9

Maitre d'œuvre : **WEST**
1 rue Pierre et Marie Curie BP 50019 68048 Mulhouse Cedex 9

Maitre d'œuvre : **L&N Ingénierie**
1 rue Pierre et Marie Curie BP 50019 68048 Mulhouse Cedex 9

Maitre d'œuvre : **ESF**
1 rue Pierre et Marie Curie BP 50019 68048 Mulhouse Cedex 9

Maitre d'œuvre : **Bureau Michel Forgue**
1 rue Pierre et Marie Curie BP 50019 68048 Mulhouse Cedex 9

Maitre d'œuvre : **APAVE**
1 rue Pierre et Marie Curie BP 50019 68048 Mulhouse Cedex 9

Maitre d'œuvre : **BECS**
1 rue Pierre et Marie Curie BP 50019 68048 Mulhouse Cedex 9

Maitre d'œuvre : **QUALICONSULT SECURITE**
1 rue Pierre et Marie Curie BP 50019 68048 Mulhouse Cedex 9

Niv Fini RDC Bas = ±0,00 = +257,00

RDC BAS

26/10/2015

Échelle : **1:100**

PC39-PC40

HUGUES KLEIN ARCHITECTS