


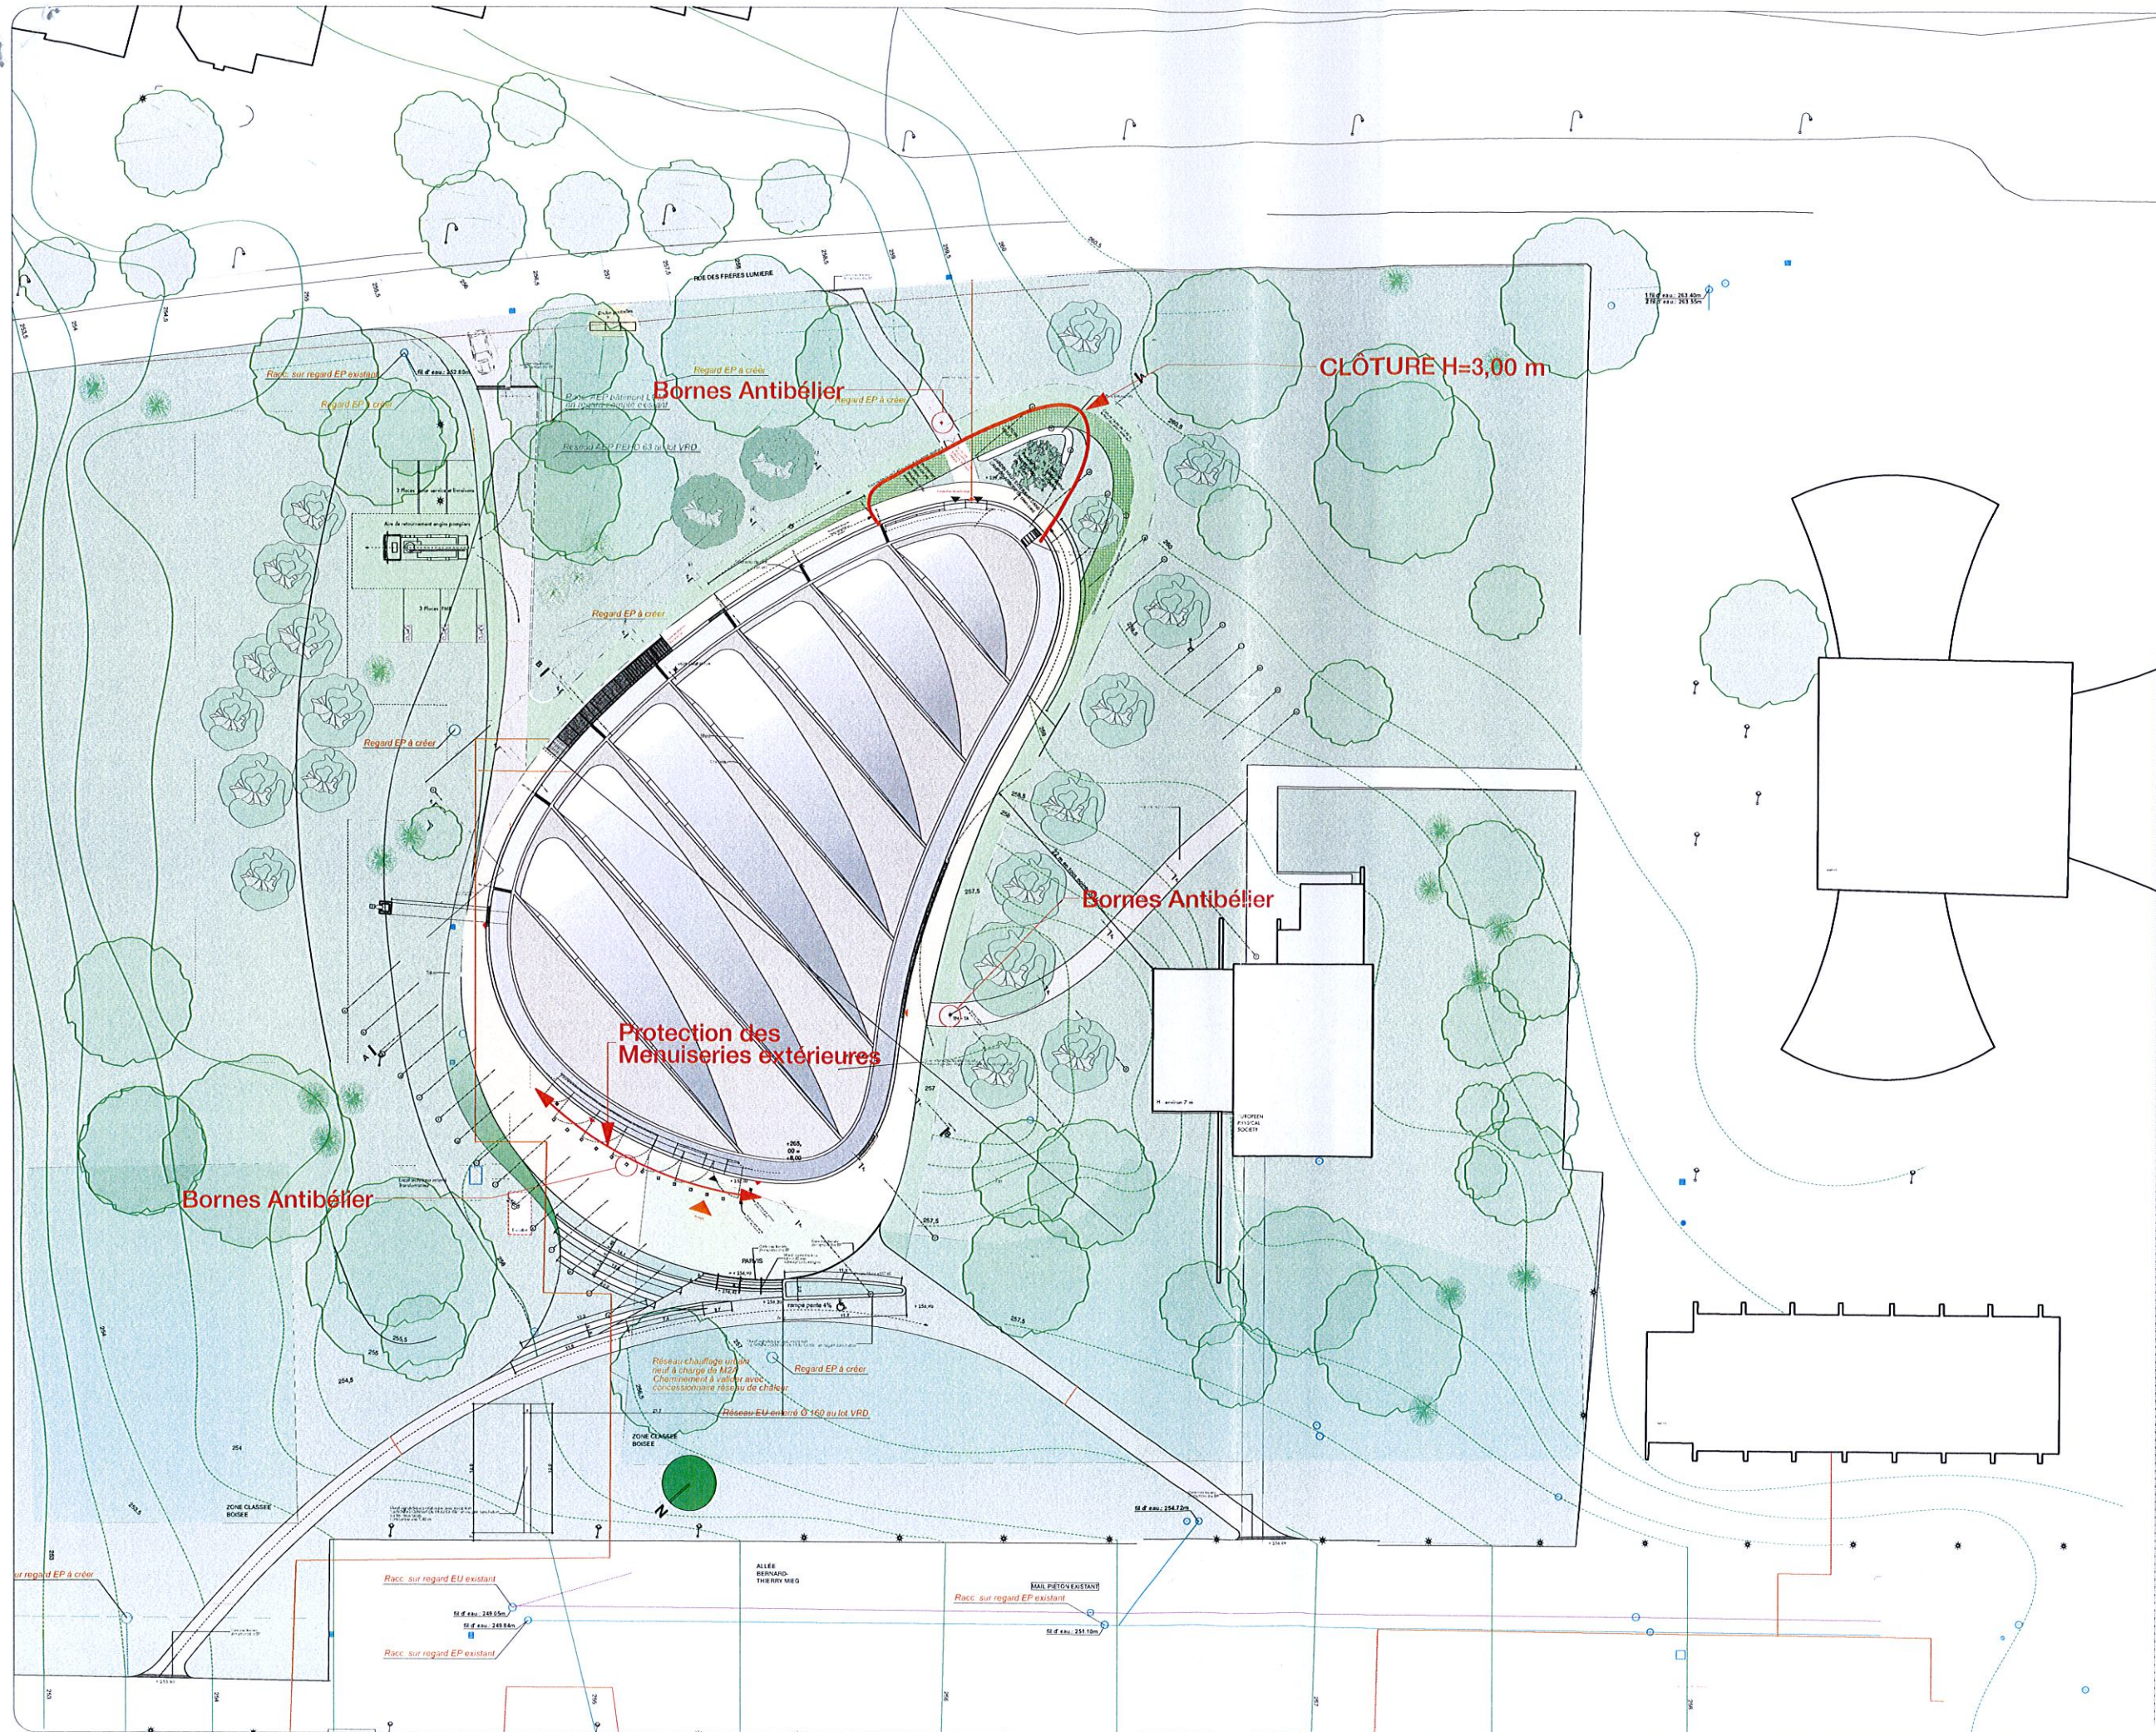

CONTRAINTES A RESPECTER

SITE :

- ZONE CLASSEE BOISEE

TOPOGRAPHIE

- +260 TA
- +260 TN
- Courbes de niveaux TN
- INSERION PAYSAGERIE
- Arbre existant : Feuillus
- Arbre existant : Resineux
- Arbre à planter

Béton désactif avec bordures kinesthésiques

Dalles alvéolaires engazonnées circulables

Emblé

RESEAUX

- EU - Eaux usées
- EV - Eaux vannes
- AEP - Alimentation en eau potable
- EP - Eaux pluviales
- Chauffage urbain
- Gaz

HTA - Haute tension 20 000 V

BT - Basse tension 400 V

Fibre optique

Téléphone

PLU

Stationnement véhicules

Stationnement Vélos

Aire d'enlèvement des déchets

PROJET ERP :

SECURITE CIVILE

- Bornes anti-bélier
- Bornes anti-bélier amovibles

ACCESSIBILITE PMR

- Chemins accessibles
- Accès réglementaires
- Stationnements handicapés

SECURITE INCENDIE

- Sorties / Accès de secours
- Aire de retournement engins
- Chemins secours vers espaces libres et accès des secours
- Volume unique
- Facade accessible
- Bouches incendies

PROGRAMME :

- Livraison des livres / fournitures
- Critère principal

LEGENDE :

- TN
- TA

Niv Fini RDC bas = ±0,00 = +257,00

Phase

PC

Projet

Construction d'un

Learning Center

sur le Campus de l'UHA à Mulhouse

Maître d'ouvrage :

Mulhouse Alsace Agglomération

2 Rue Pierre et Marie Curie BP 30019 68048 Mulhouse Cedex 9

Utilisateurs :

Université de Haute Alsace

1 rue Alfred Warmer - 68093 MULHOUSE CEDEX

Maître d'œuvre :

Mandataire et Architecte

Hugues Klein Architects






























Nom de la pièce :

12/11/2015


PLAN MASSE

Echelle :


1:200

PC2


HUGUES KLEIN ARCHITECTS

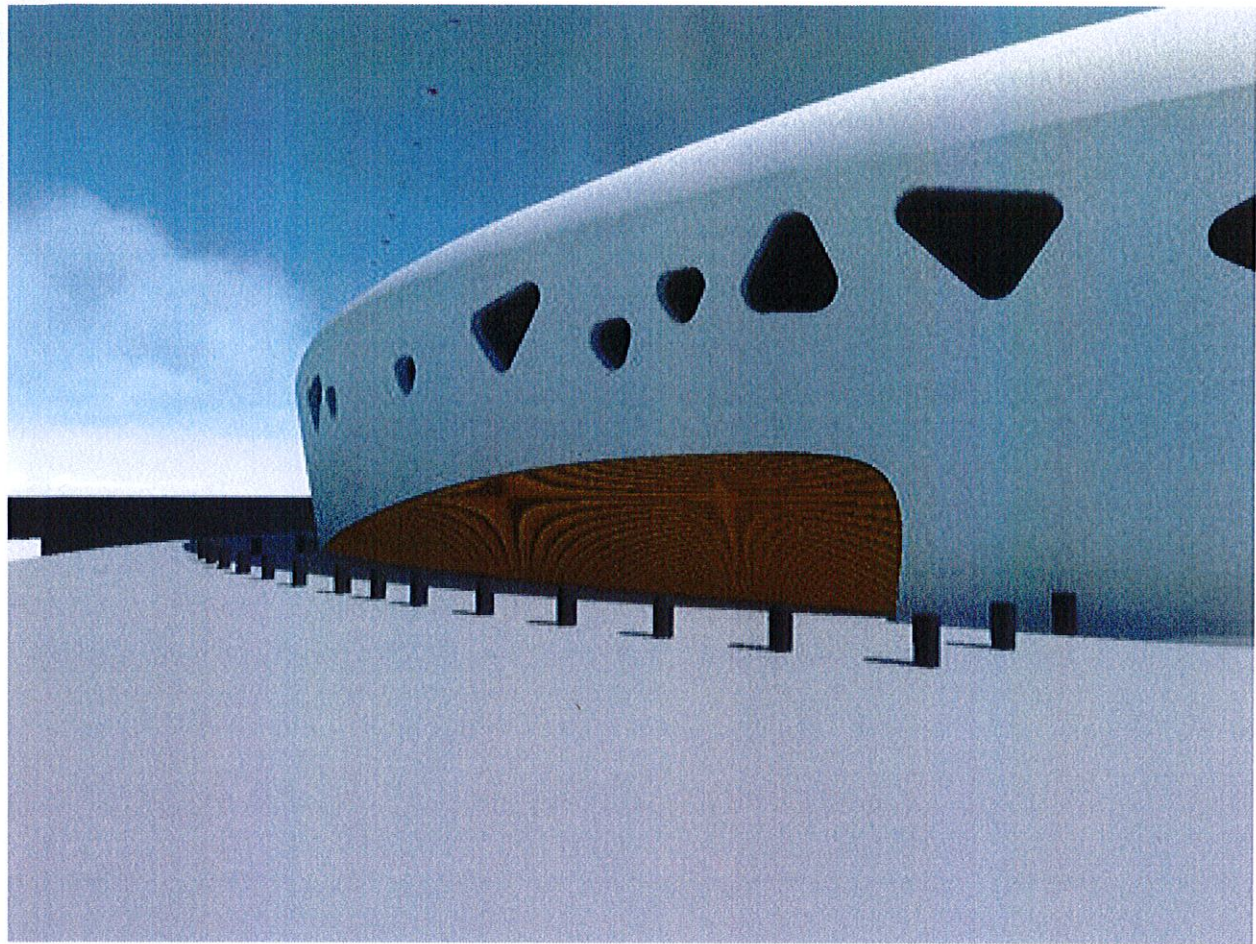


DISPOSITIF DE PROTECTION DE L'ENTRÉE NORD VOILETS FERMÉS AVEC BORNES ANTI-BÉLIERS

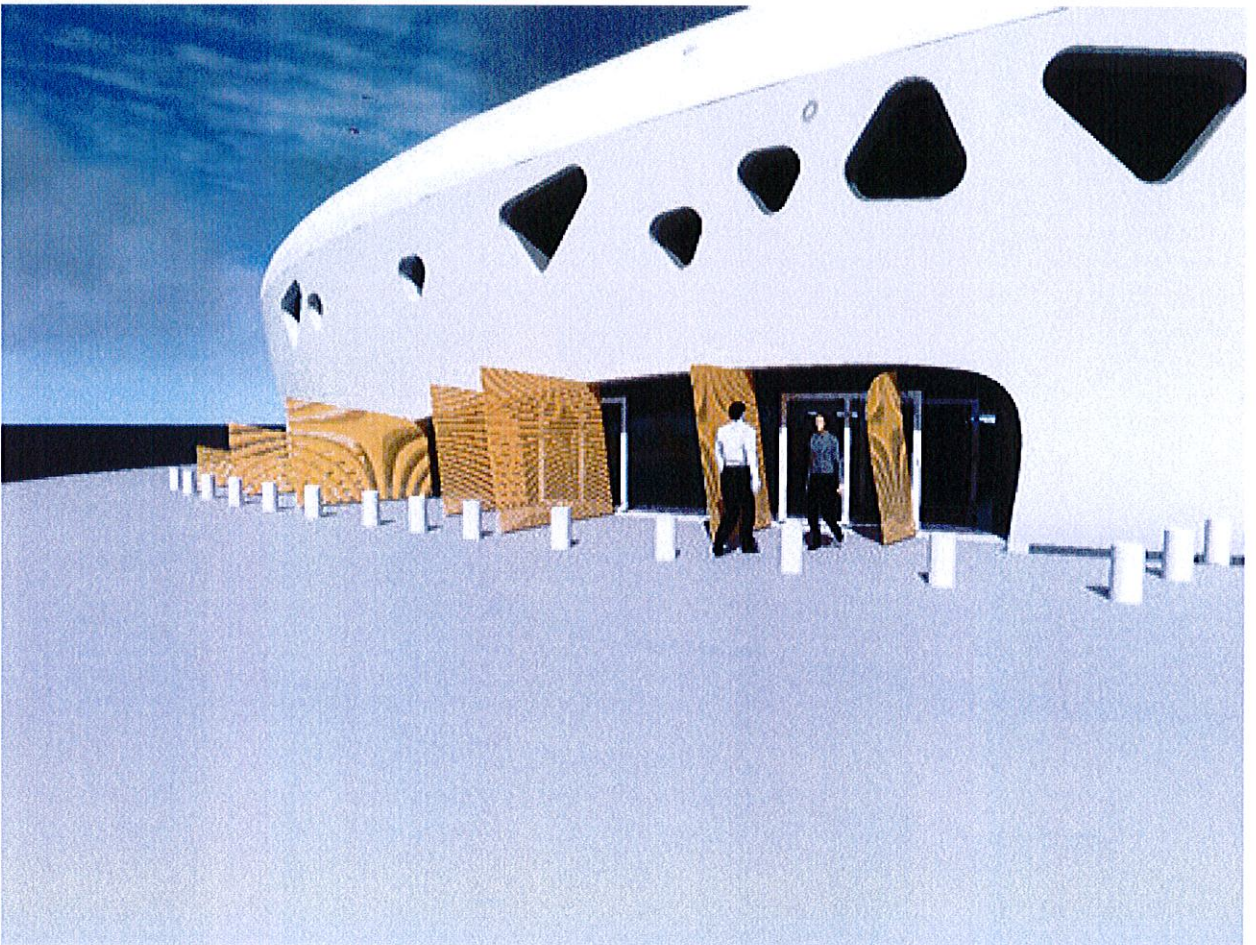

DISPOSITIF DE PROTECTION DE L'ENTRÉE NORD VOILETS OUVERTS AVEC BORNES ANTI-BÉLIERS

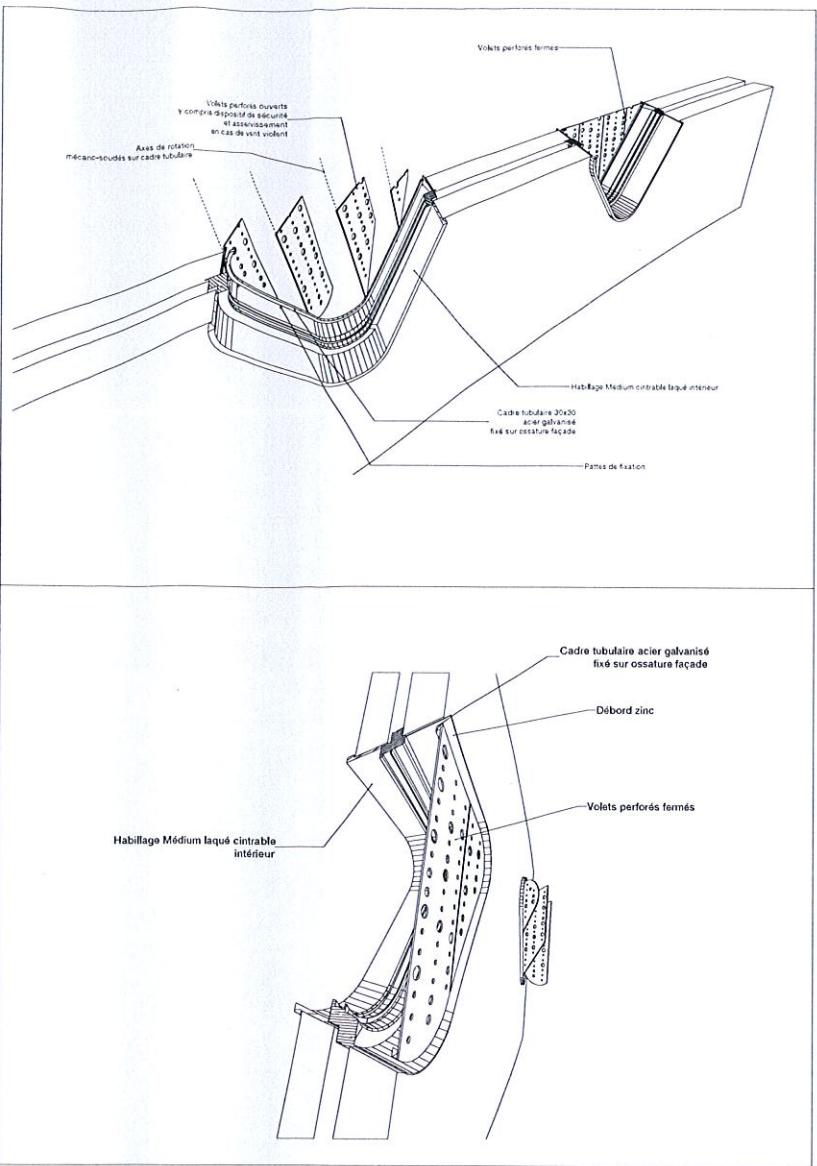

PRINCIPE DES VOILETS PERFORÉS EN FAÇADE COURANTE (REPÉRAGE SUR PLAN DE FAÇADE PC 5)

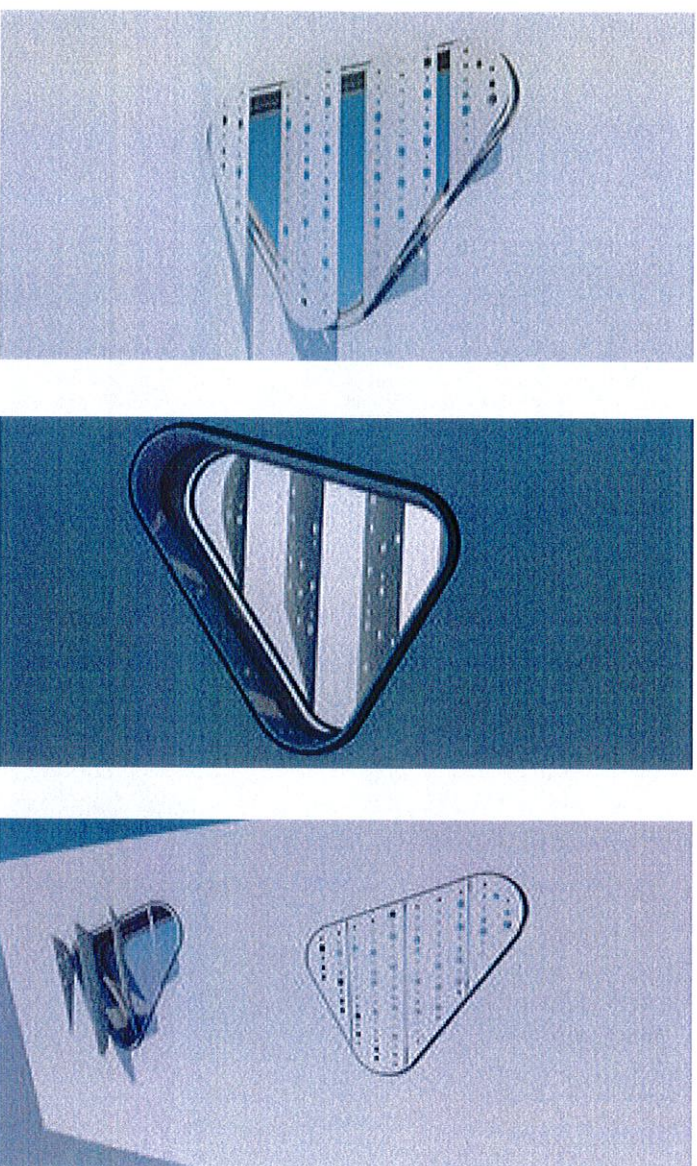

CARACTÉRISTIQUES TECHNIQUES

PORTAILS EN ALU ZINCÉ
Les portails Défense Plus ont une largeur de 1200/1200mm et 1500/1500mm (selon des hauteurs).
Le profil des panneaux est réalisé en aluminium anodisé et de 15 de sécurité anti-intrusion.
Les portails sont galvanisés à chaud et plastifiés avec le système de protection anticorrosion Rivisa Protectline.

HAUTEUR NORMALE COURANTE	LONGUEUR PORTAIL	SECTION PORTAIL (mm)	ENTRÉE PORTAIL À CRÉTEL SUPPORT DÉFENSE PLUS	ENTRÉE ALU PORTAIL CRÉTEL DE PLOUET
2m50	3m30	80x80-2		
2m50	3m30	80x80-2		
3m00	3m30	100x100-2	2m54	2m58
4m00	4m50	120x120-3		
5m00	5m50	120x120-3		


OPTIONS DE MONTAGE

OPTION SUPPORT DÉFENSE PLUS



1. Profil angle T
2. Profil Défense Plus
3. Panneau Défense Plus


OPTION LES PASSANT

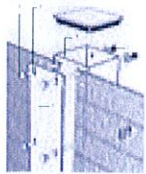

1. Panneau Défense Plus
2. Vis de sécurité anti-intrusion
3. Profil
4. Panneau
5. Finition anodisée




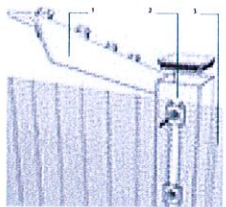

1. Profil angle T
2. Profil Défense Plus
3. Panneau Défense Plus

PORTAILS

Possibilité de réaliser des portails portants ou coulissants fermés par des panneaux haute sécurité Défense Plus.

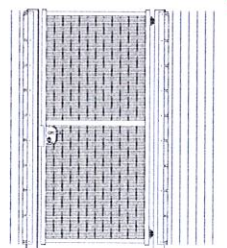

REVÊTEMENT ANTICORROSION

Tous les métaux de la série Défense Plus sont anodisés et plastifiés selon le système de revêtement anticorrosion Rivisa Protectline.

Épaisseur minérale 100 microns.
Possibilité de plastifier en Rivisa Protectline Plus, qui augmente de 30% la durée de vie des matériaux.
Disponible en plusieurs teintes de la gamme RAL de Rivisa Coatings.

- RAL 9005
- RAL 9006
RIVISA (Protectline)

RETEINTION 100% ANTI-ROUSSEUR

RETEINTION 100% ANTI-ROUSSEUR

LEGENDE :

Niv. Fini RDC bas = ±0,00 = +257,00

Phase
PC

Projet
Construction d'un
Learning Center
sur le Campus de l'UHA à Mulhouse

Maître d'ouvrage
Mulhouse Alsace Agglomération
2 Rue Pierre et Marie Curie BP 30019 68044 Mulhouse Cedex 9

Usagers
Université de Haute Alsace
1 rue Alfred Werner - 68093 MULHOUSE CEDEX

Maître d'œuvre
Mandatée et Architecte
Hugues Klein Architects




WEST
5 Rue des vignes 68100 Mulhouse
Bâle-Ville

L&N Ingénierie
50 Rue Victor Schœlcher
Mulhouse

ESP
19 rue Jérome 68100 Mulhouse
Bâle-Ville

Organismes de contrôle
Bureau de contrôle
APAVE
2 Rue Tiers 68100 Mulhouse
Coordonnateur SP3

BECS
27 Avenue de l'Europe 67000 SCHILTGEN
Coordonnateur SP3

QUALICONSULT SECURITE
2A Rue des Herminettes 68100 Mulhouse
Bâle-Ville


Nom de la pièce : 12/11/2015

ÉTUDE DE SÉCURITÉ PC

COMPLÉMENTS FAÇADES

HUGUES KLEIN ARCHITECTS

DOCUMENTATION CLÔTURE H = 3,00 m

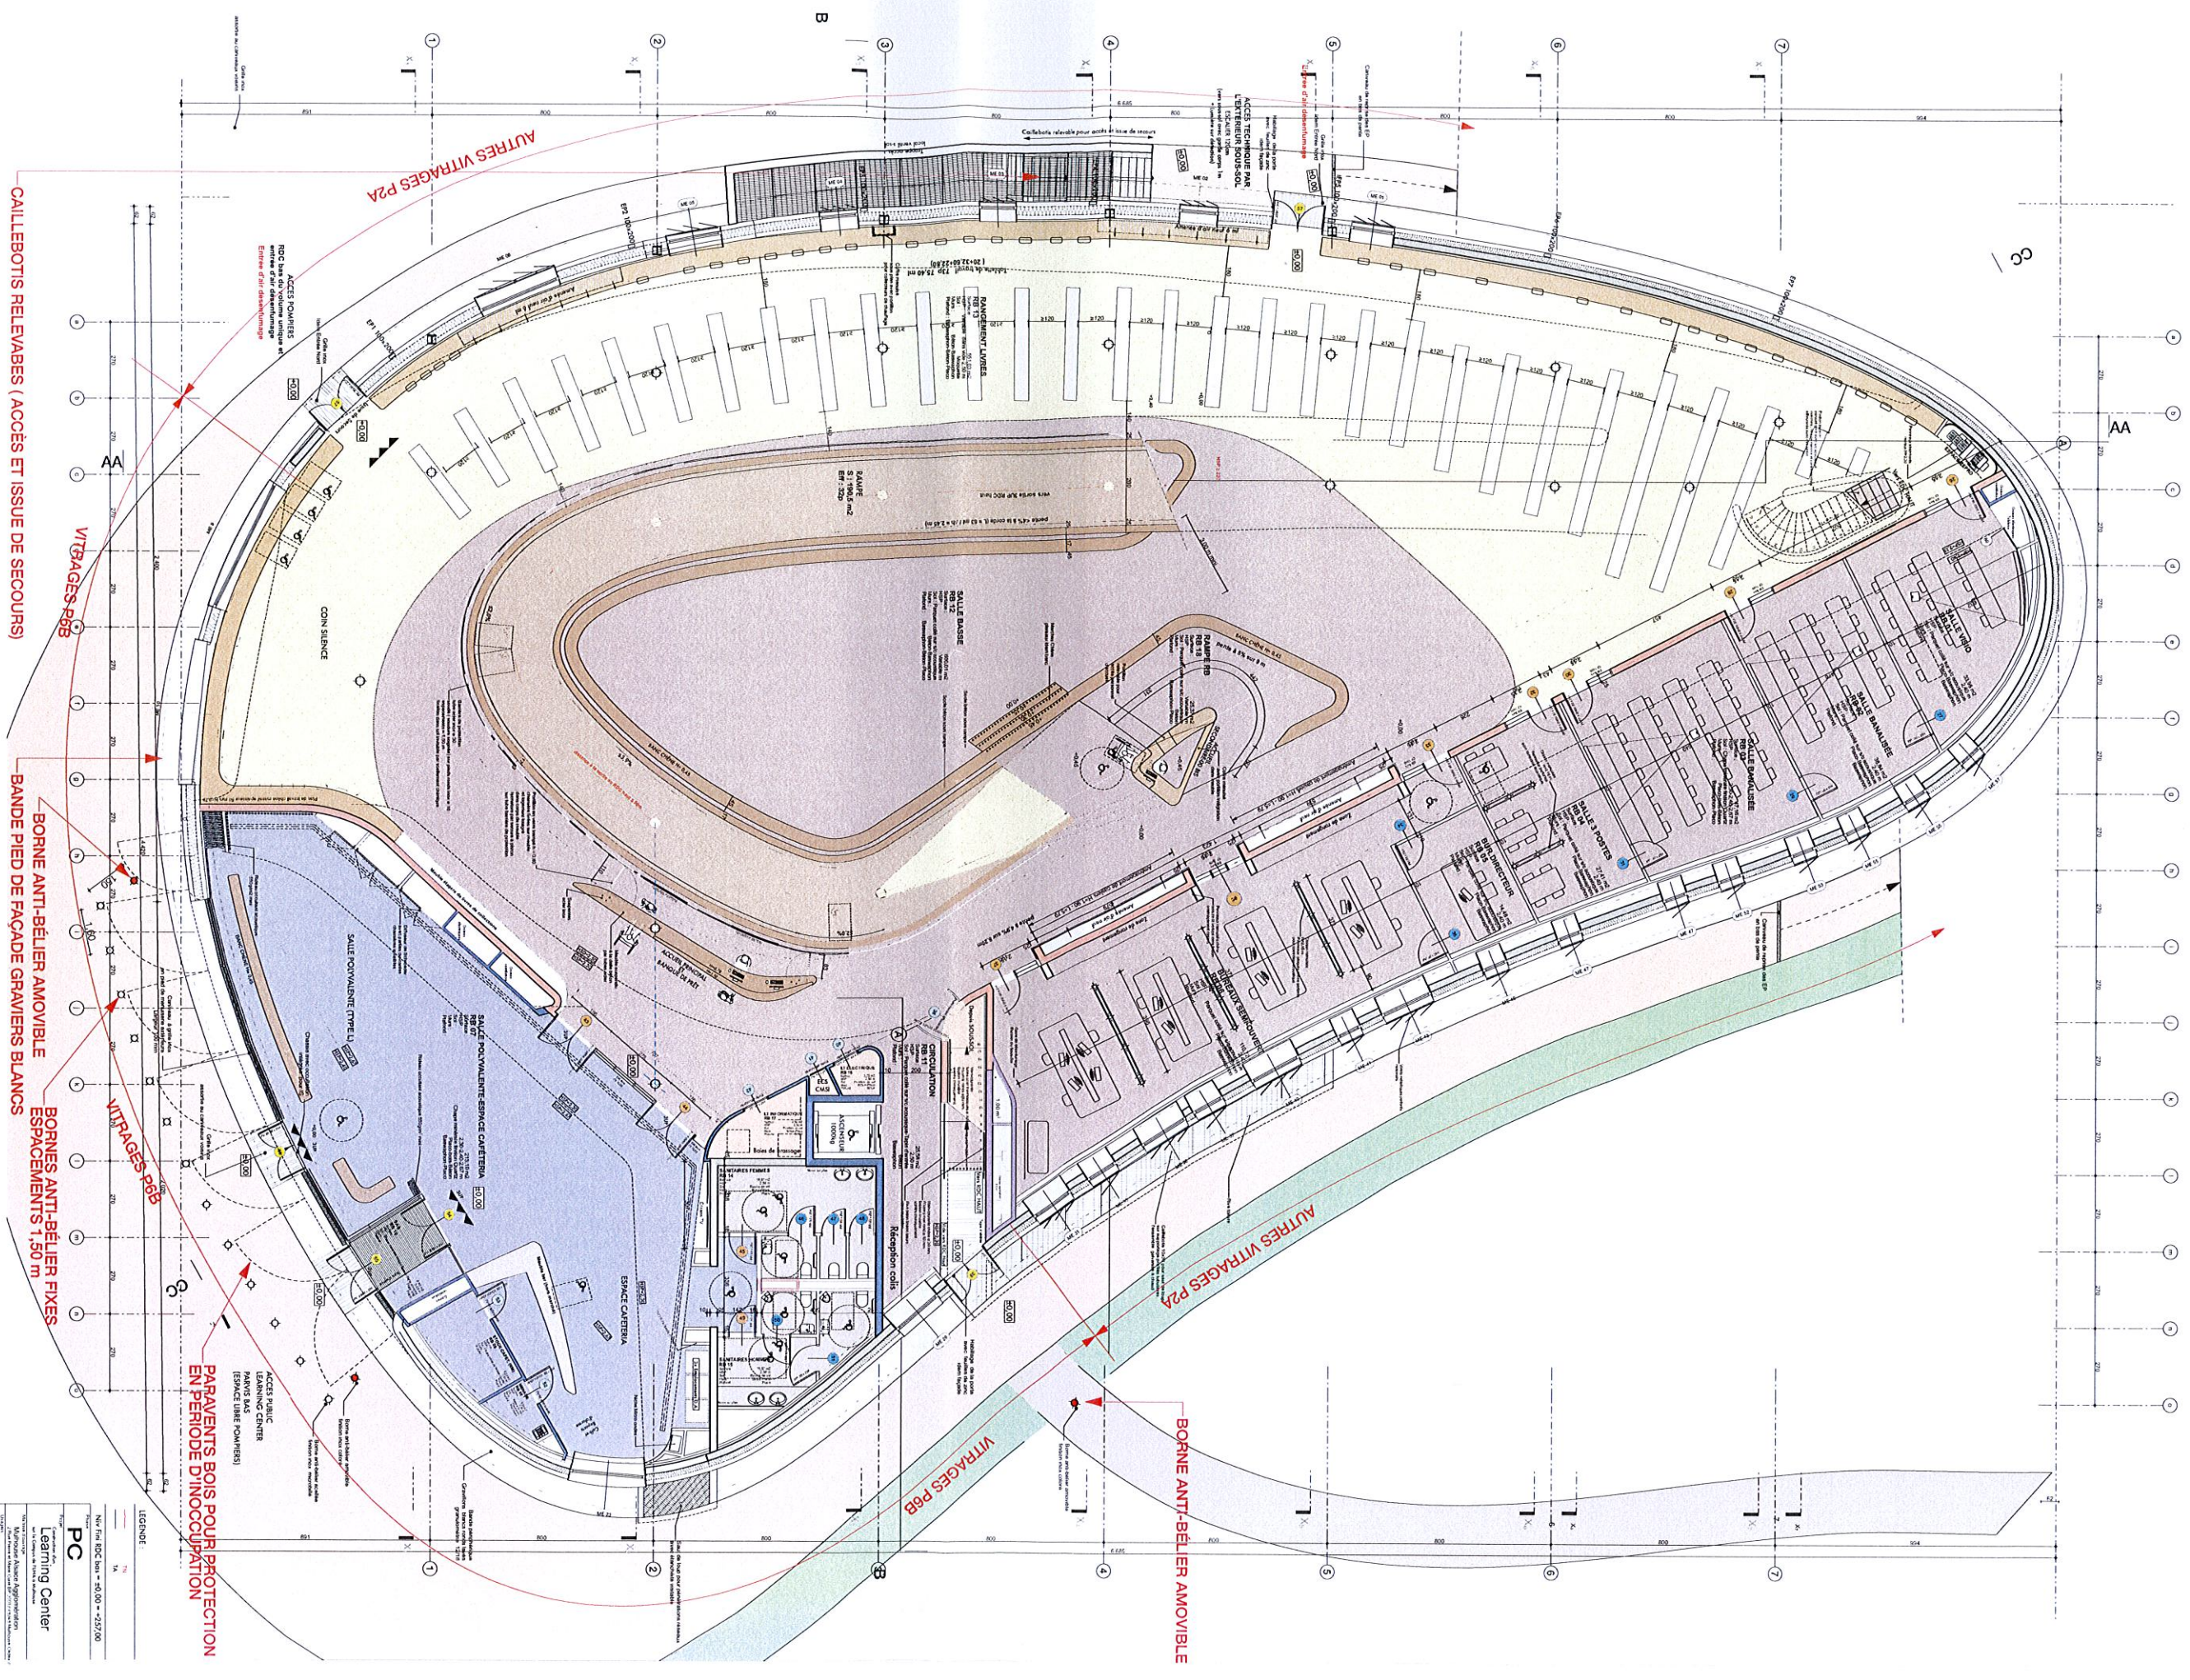

	TN
	TA
Niv Fini RDC bas = ±0,00 = +257,00	
Fusées	
PC	


Université de Haute Alsace
2 Rue Pierre et Marie Curie BP 20717 F-68093 Mulhouse Cedex
Tél: 03 83 69 41 00 Fax: 03 83 69 41 01

Hugues Klem Architects

BATISERRE
TRANSOL AB

Bureau Michel Forgue


ESP


APAVE

REGS

QUALICON CONSULT SECURITE

RDC BAS 12/11/2015

:100°	PC39-PC40
-------	-----------

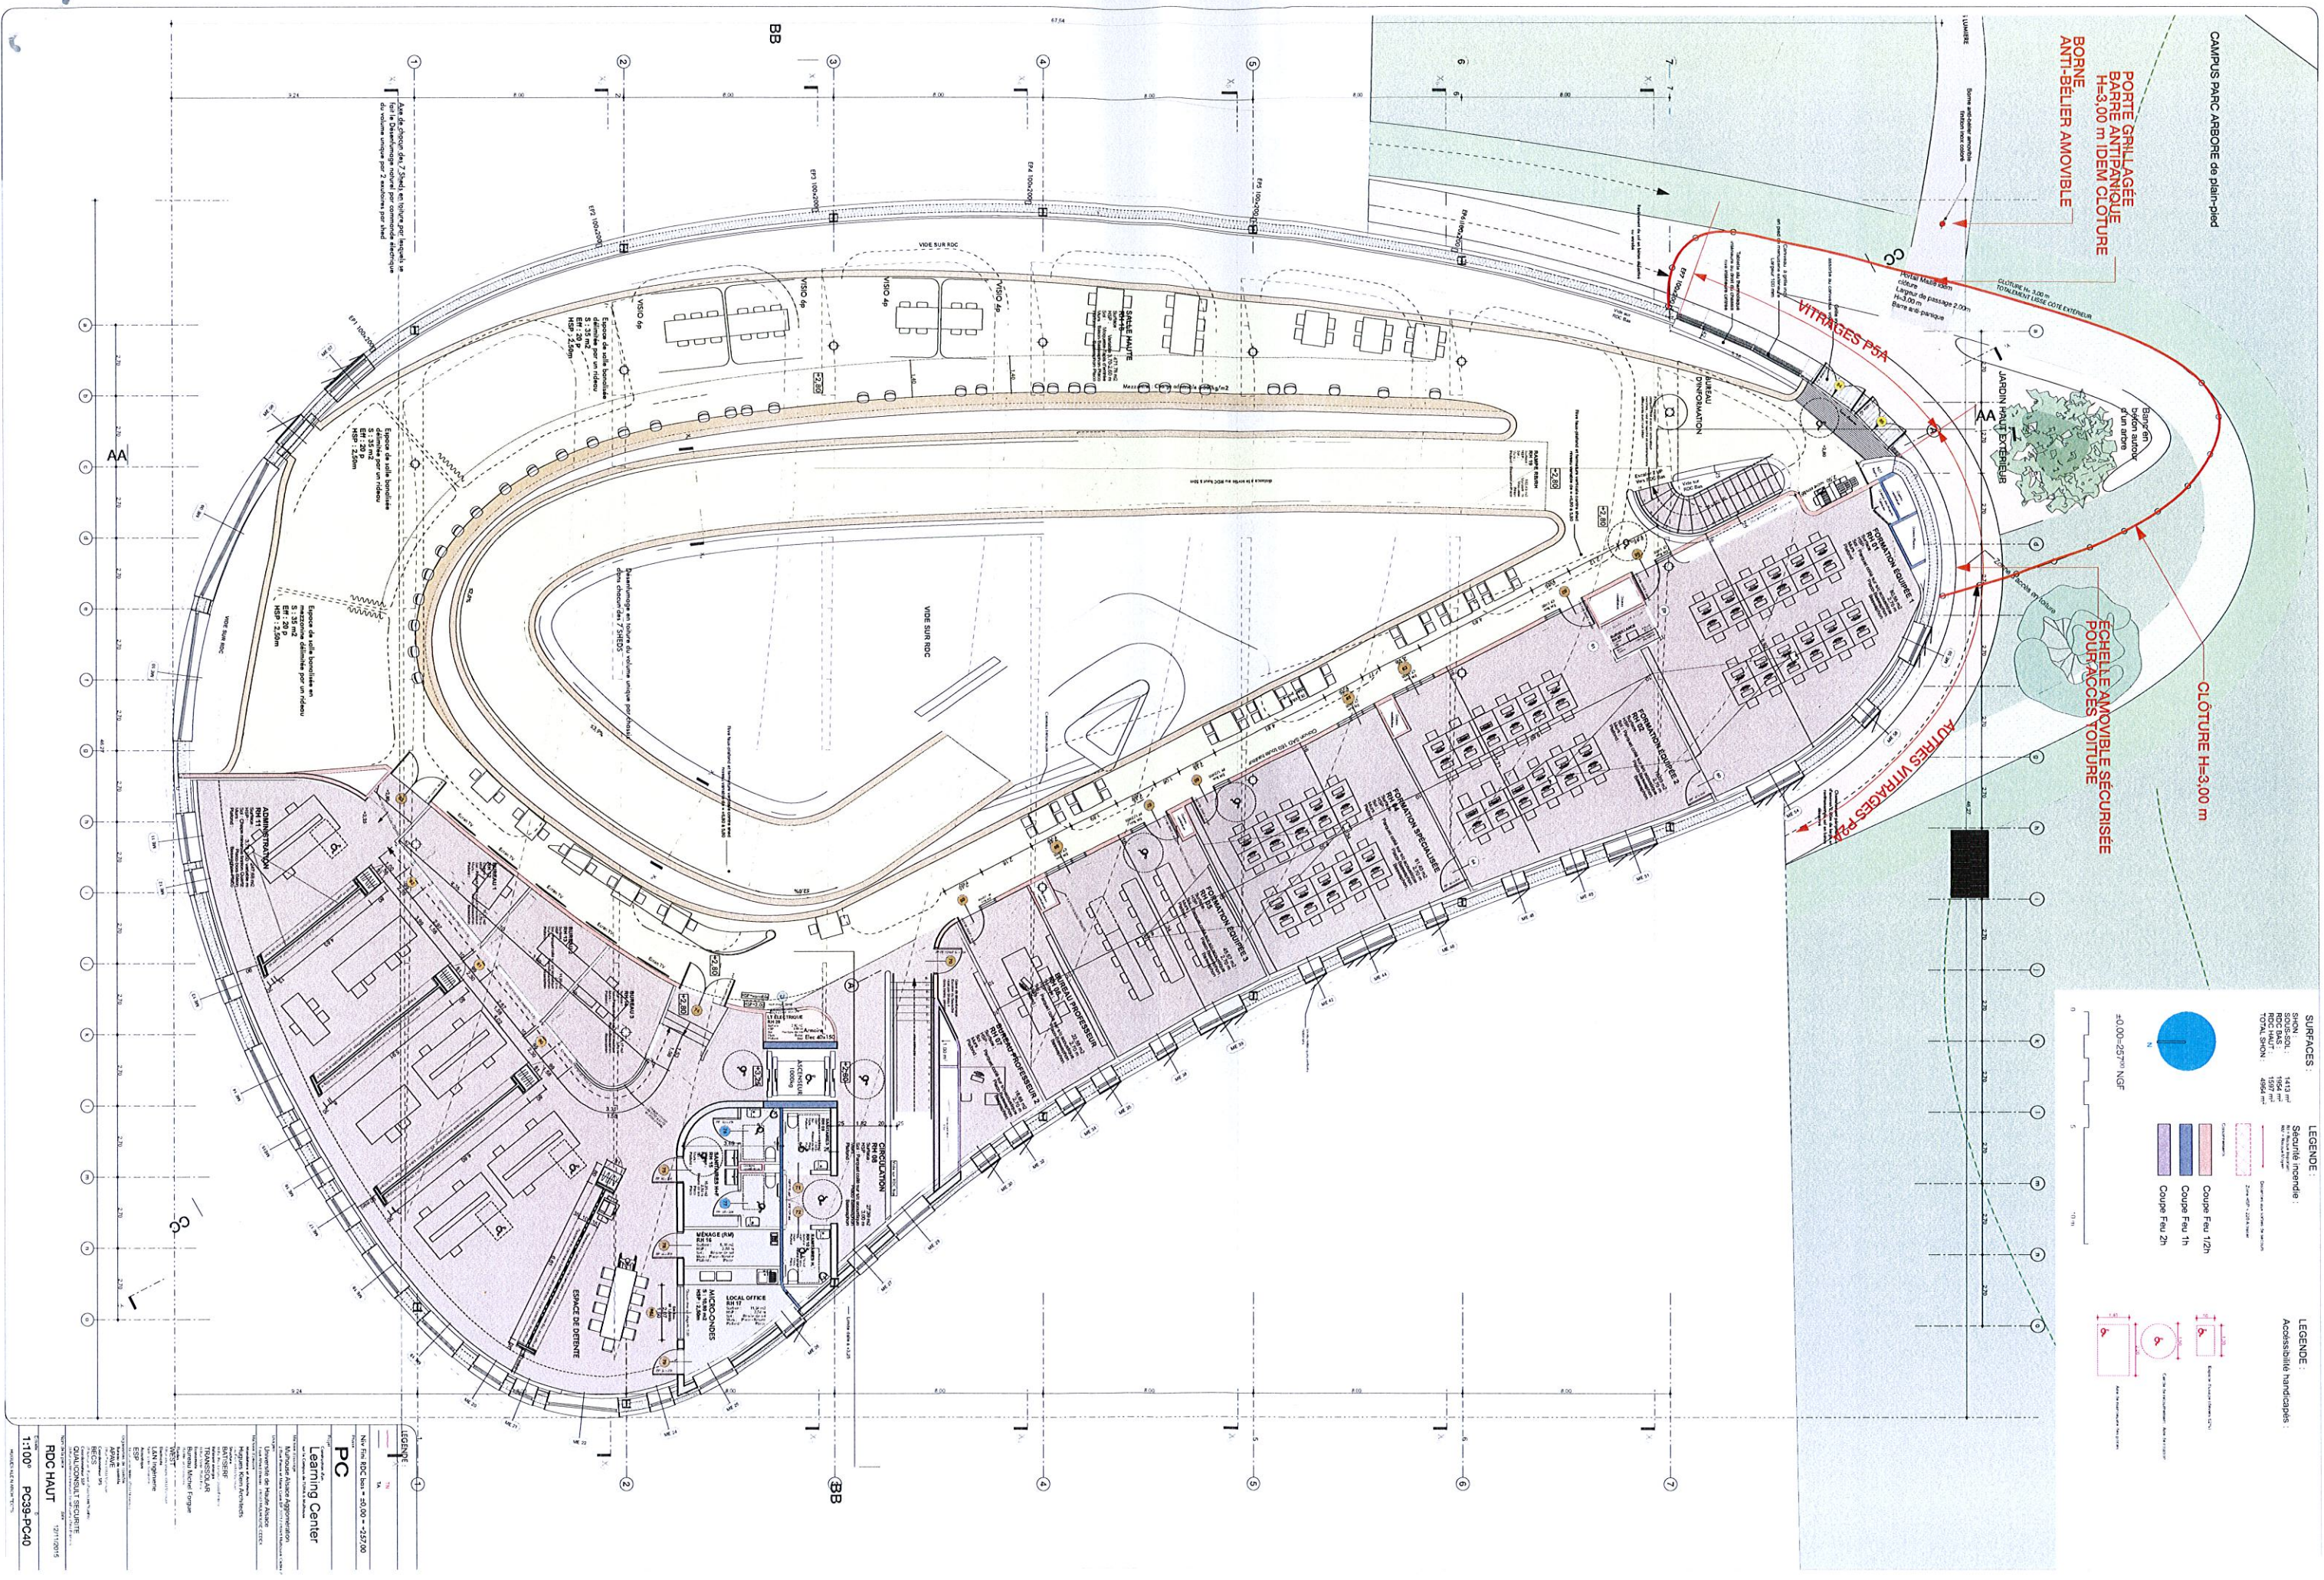

