


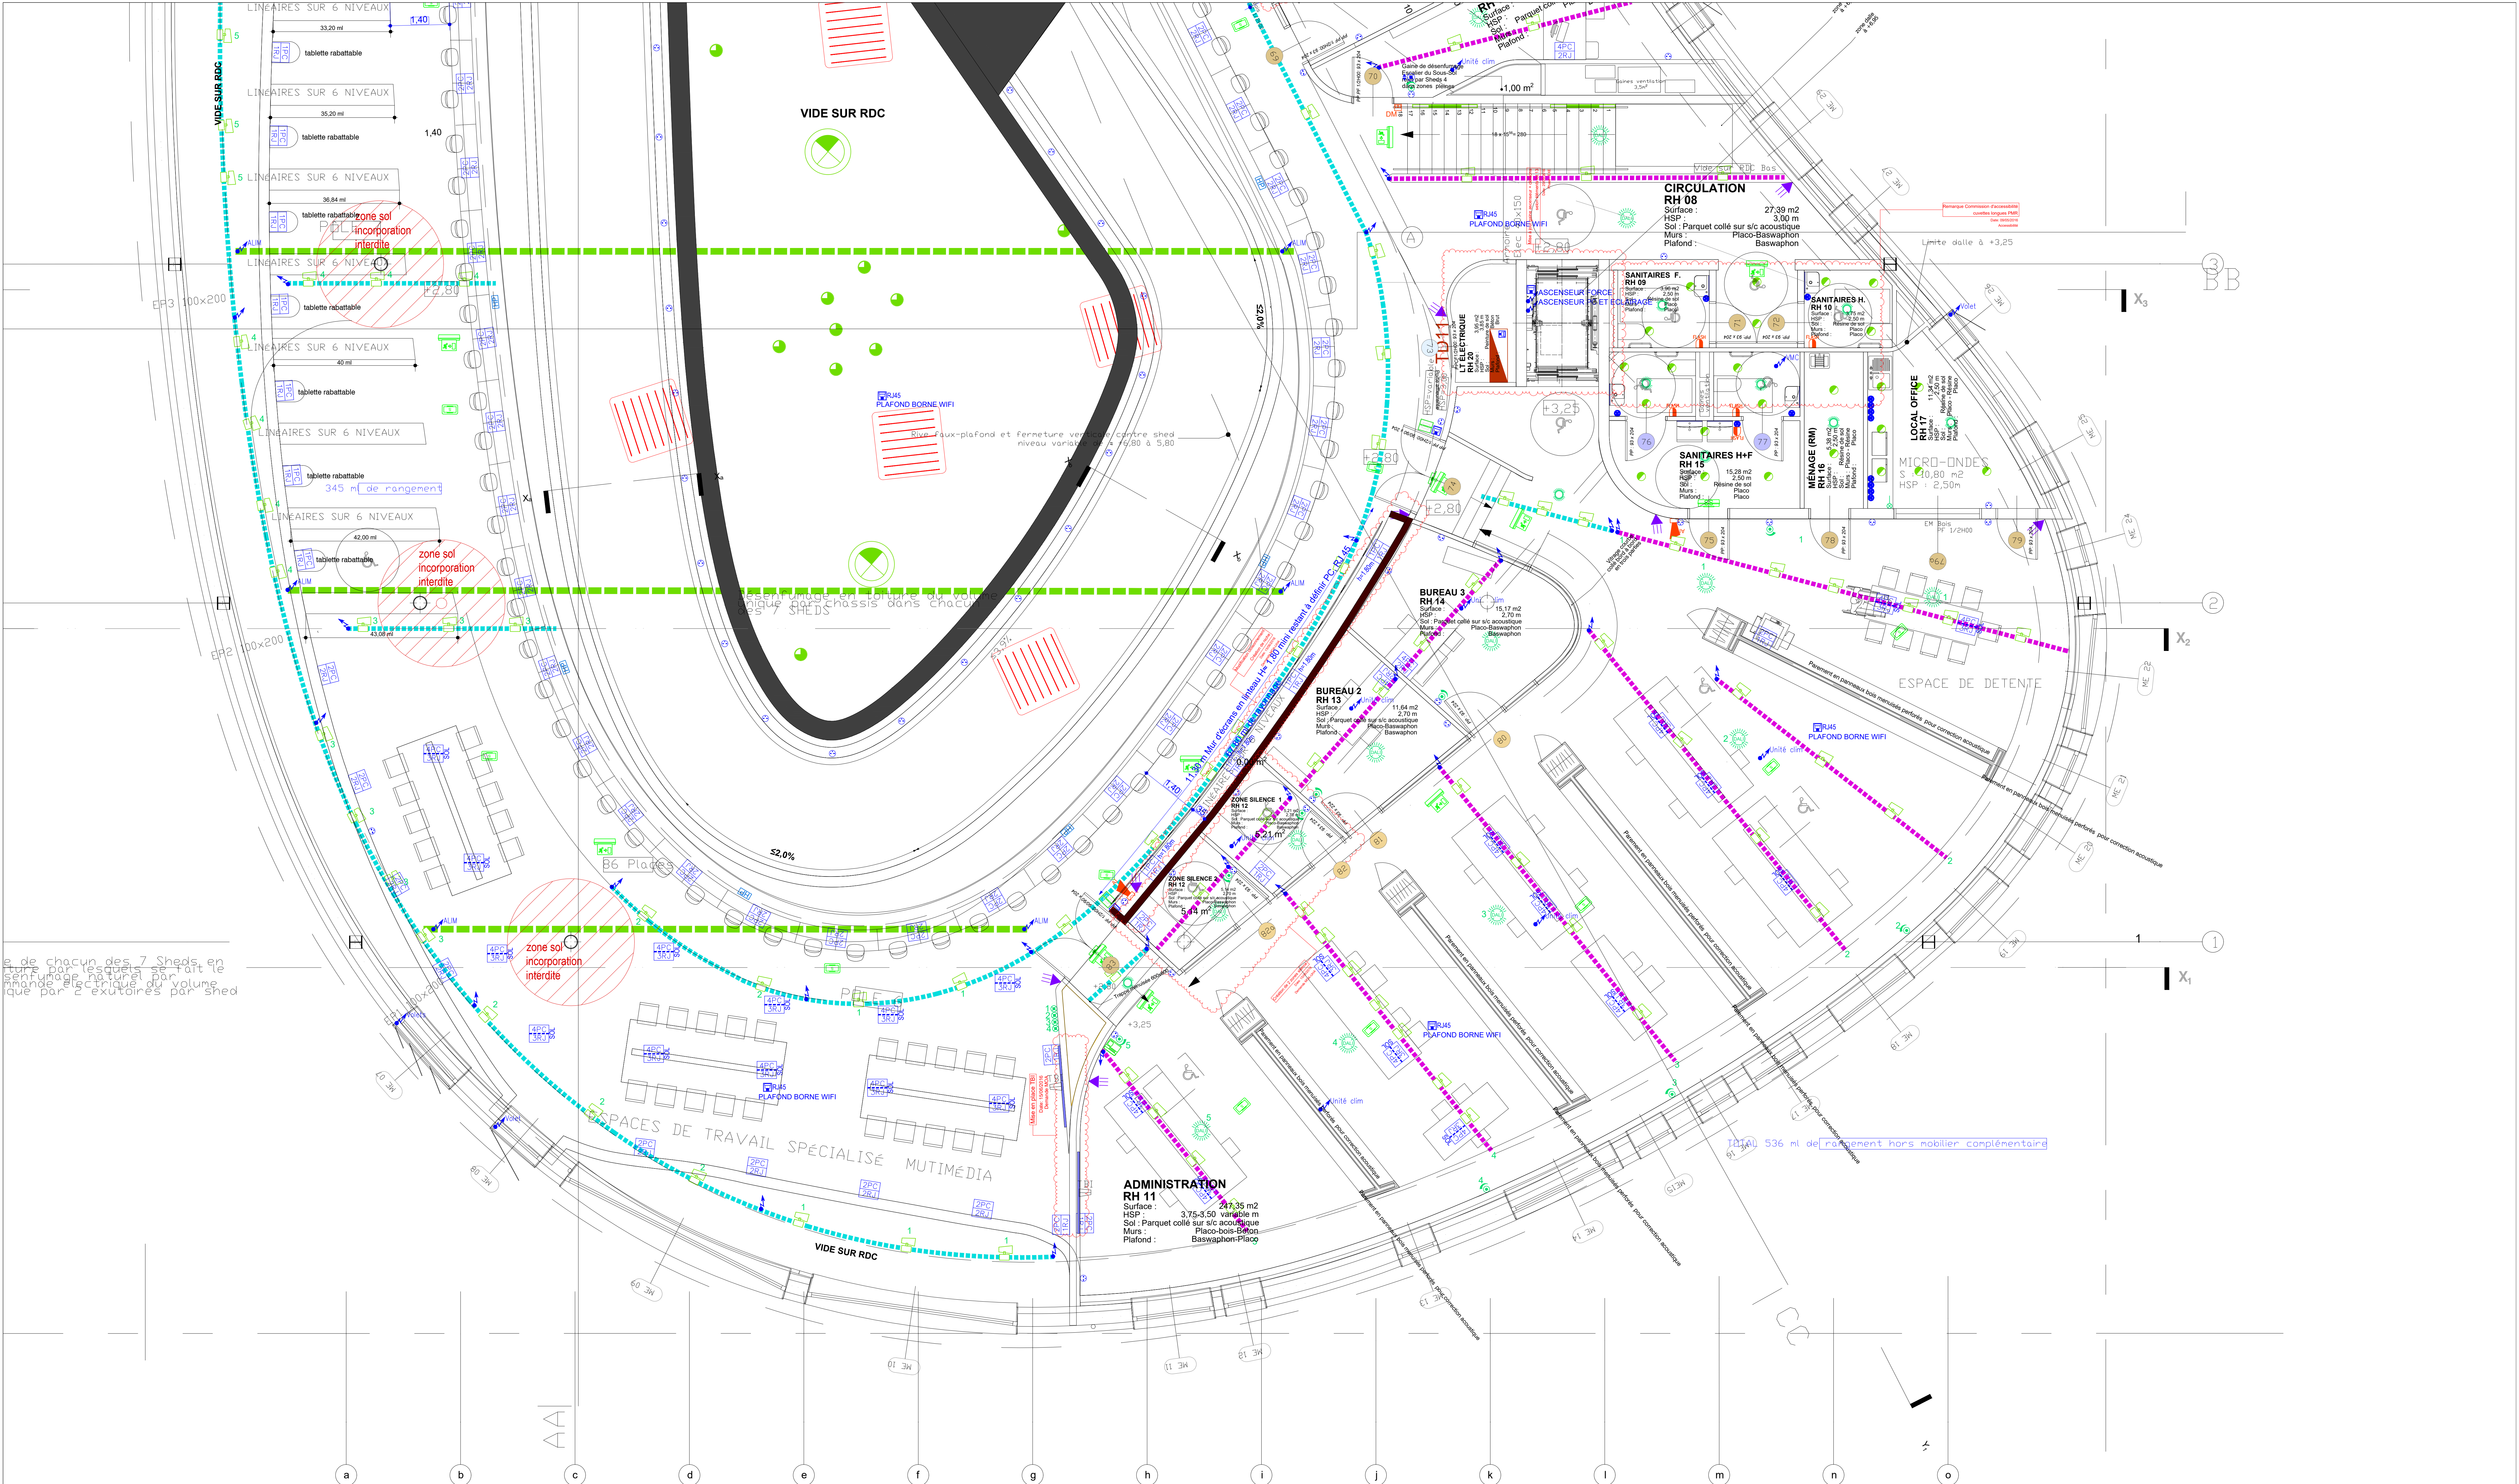

 LU01 Luminaire suspendu 8x2549W T5 gradable DALI	 LU10 Luminaire saillie gradable	 LU11 Luminaire suspendu LED	 LU12 Encastré de sol extérieur LED	 LU13 Poletet	 LU14 Applique décorative élanche	 LU15 Luminaire encastré LED classe 2 IP44	 LU16 Luminaire asymétrique	 LU17 Rail 3 circuits pour gradation	 LU18 Bande LED extérieure IP65	 LU19 Luminaire élanche IP65	 LU20 Bande LED intérieure IP65	 LU21 Bande LED intérieure IP65









Indice

Date

Modifications

Mise à jour selon remarques du 14/07/2016

Indice

Date

Modifications

LEARNING CENTER MULHOUSE

M2A + UHA

L&N Ingénierie
59 Rt. Victor Scheuchter
68203 Mulhouse
tel : 03 80 45 60 83

ELECTRICITE RDC HAUT

Echelle
Phase
Date

1/50
EXE
02/08/2016

N° Plan : EL 03 1/2
Ind. A