Pour chaque BOX :
- 2 prises de courant pour 2 écrans en cloison
- 1 connectique en cloison pour caméra
- 1 ensemble de connectiques pour écran et caméra sur la table
UHA doit préciser le type de connectiques à prévoir pour la caméra et les écrans suivant le matériel choisi.
Pour les équipements à intégrer dans les tables prévoir les alimentations PC et RJ45, montage des équipement non prévu.

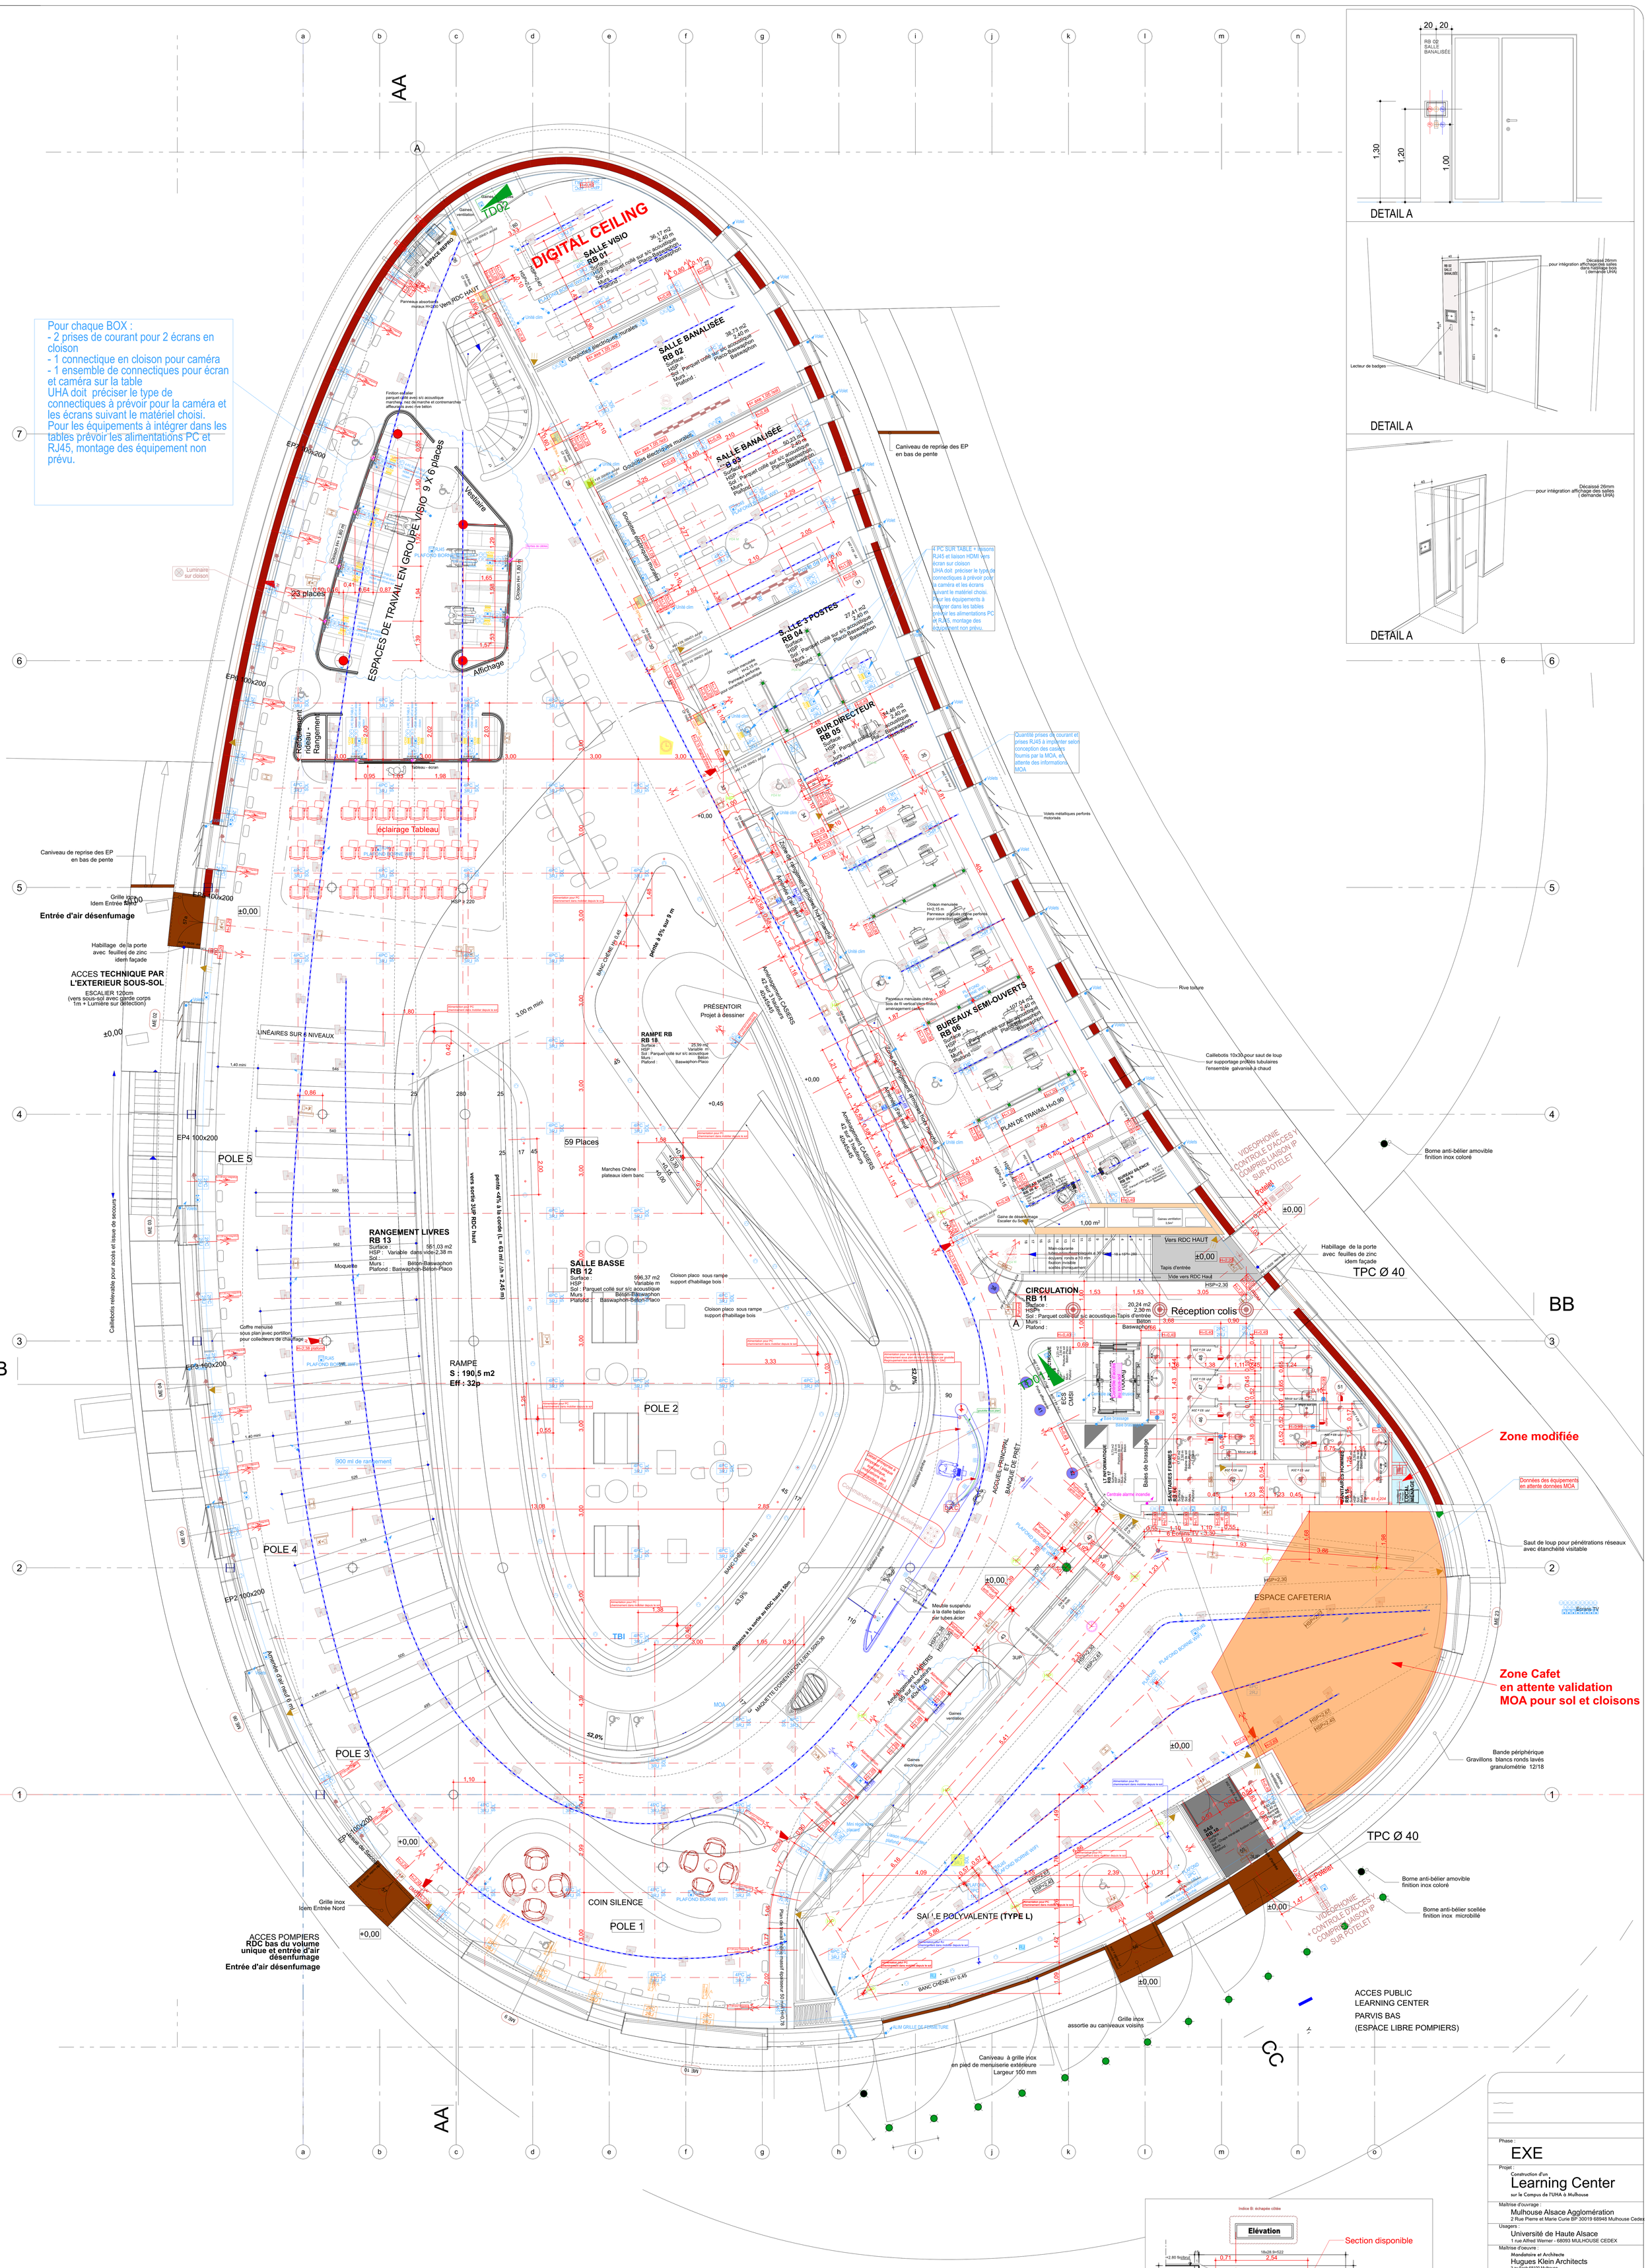

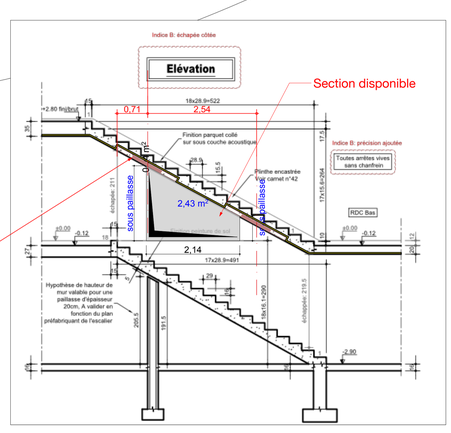

ÉLEC ARCHI

COUPE SUR ESCALIER VENANT DU SOU-SOL

LÉGENDE PORTES

- 46 — Porte et huisserie chêne
- 46 — Porte stratifiée huisserie métallique thermolaquée
- 46 — Porte affleurante à peindre idem murs adjacents et cadre peint
- 46 — Porte extérieure acier themolaqué à rupture pont thermique
- 46 — Porte stratifié compact et huisserie alu thermolaqué
- 46 — Porte métallique acier galvanisé , thermolaqué

Phase :
EXE

Projet :
Construction d'un
Learning Center
sur le Campus de l'UHA à Mulhouse

Maîtrise d'ouvrage :
Mulhouse Alsace Agglomération
2 Rue Pierre et Marie Curie BP 30019 68948 Mulhouse Cedex

Usagers :
Université de Haute Alsace
1 rue Alfred Werner - 68093 MULHOUSE CEDEX

Maîtrise d'oeuvre :
Mandataire et Architecte
Hugues Klein Architects
3 av Foch 68100 Mulhouse
Structure
BATISERF
11 Bd. Paul Langevin 38600 Fontaine
Référent énergie
TRANSSOLAR
11 Rue Martel 75010 Paris
Economiste
Bureau Michel Forgue
250 Rte. de Charavines
Fluides
WEST
5 Rue des Vosges 68100 Mulhouse
Electricité
L&N Ingénierie
59 R. Victor Schoelcher
Acoustique
ESP
19 rue Jacobi Netter 67200 Strasbourg

Organismes de contrôle
Bureau de contrôle
APAVE
2 Rue Tiers 68100 Mulhouse
Coordonnateur SPS
BECS
27 Avenue de l'Europe 67300 SCHILTIGHEIM
Coordonnateur SSP
QUALICONSULT SECURITE
2A Rue des Hérons immeuble Saint-Exupéry 67960 Entzheim

Nom de la pièce : RDC BAS ELEC ARCHI IMPLANTATIONS
date : 03/01/2017
Echelle :
ID :

HUGUES KLEIN ARCHITECTS