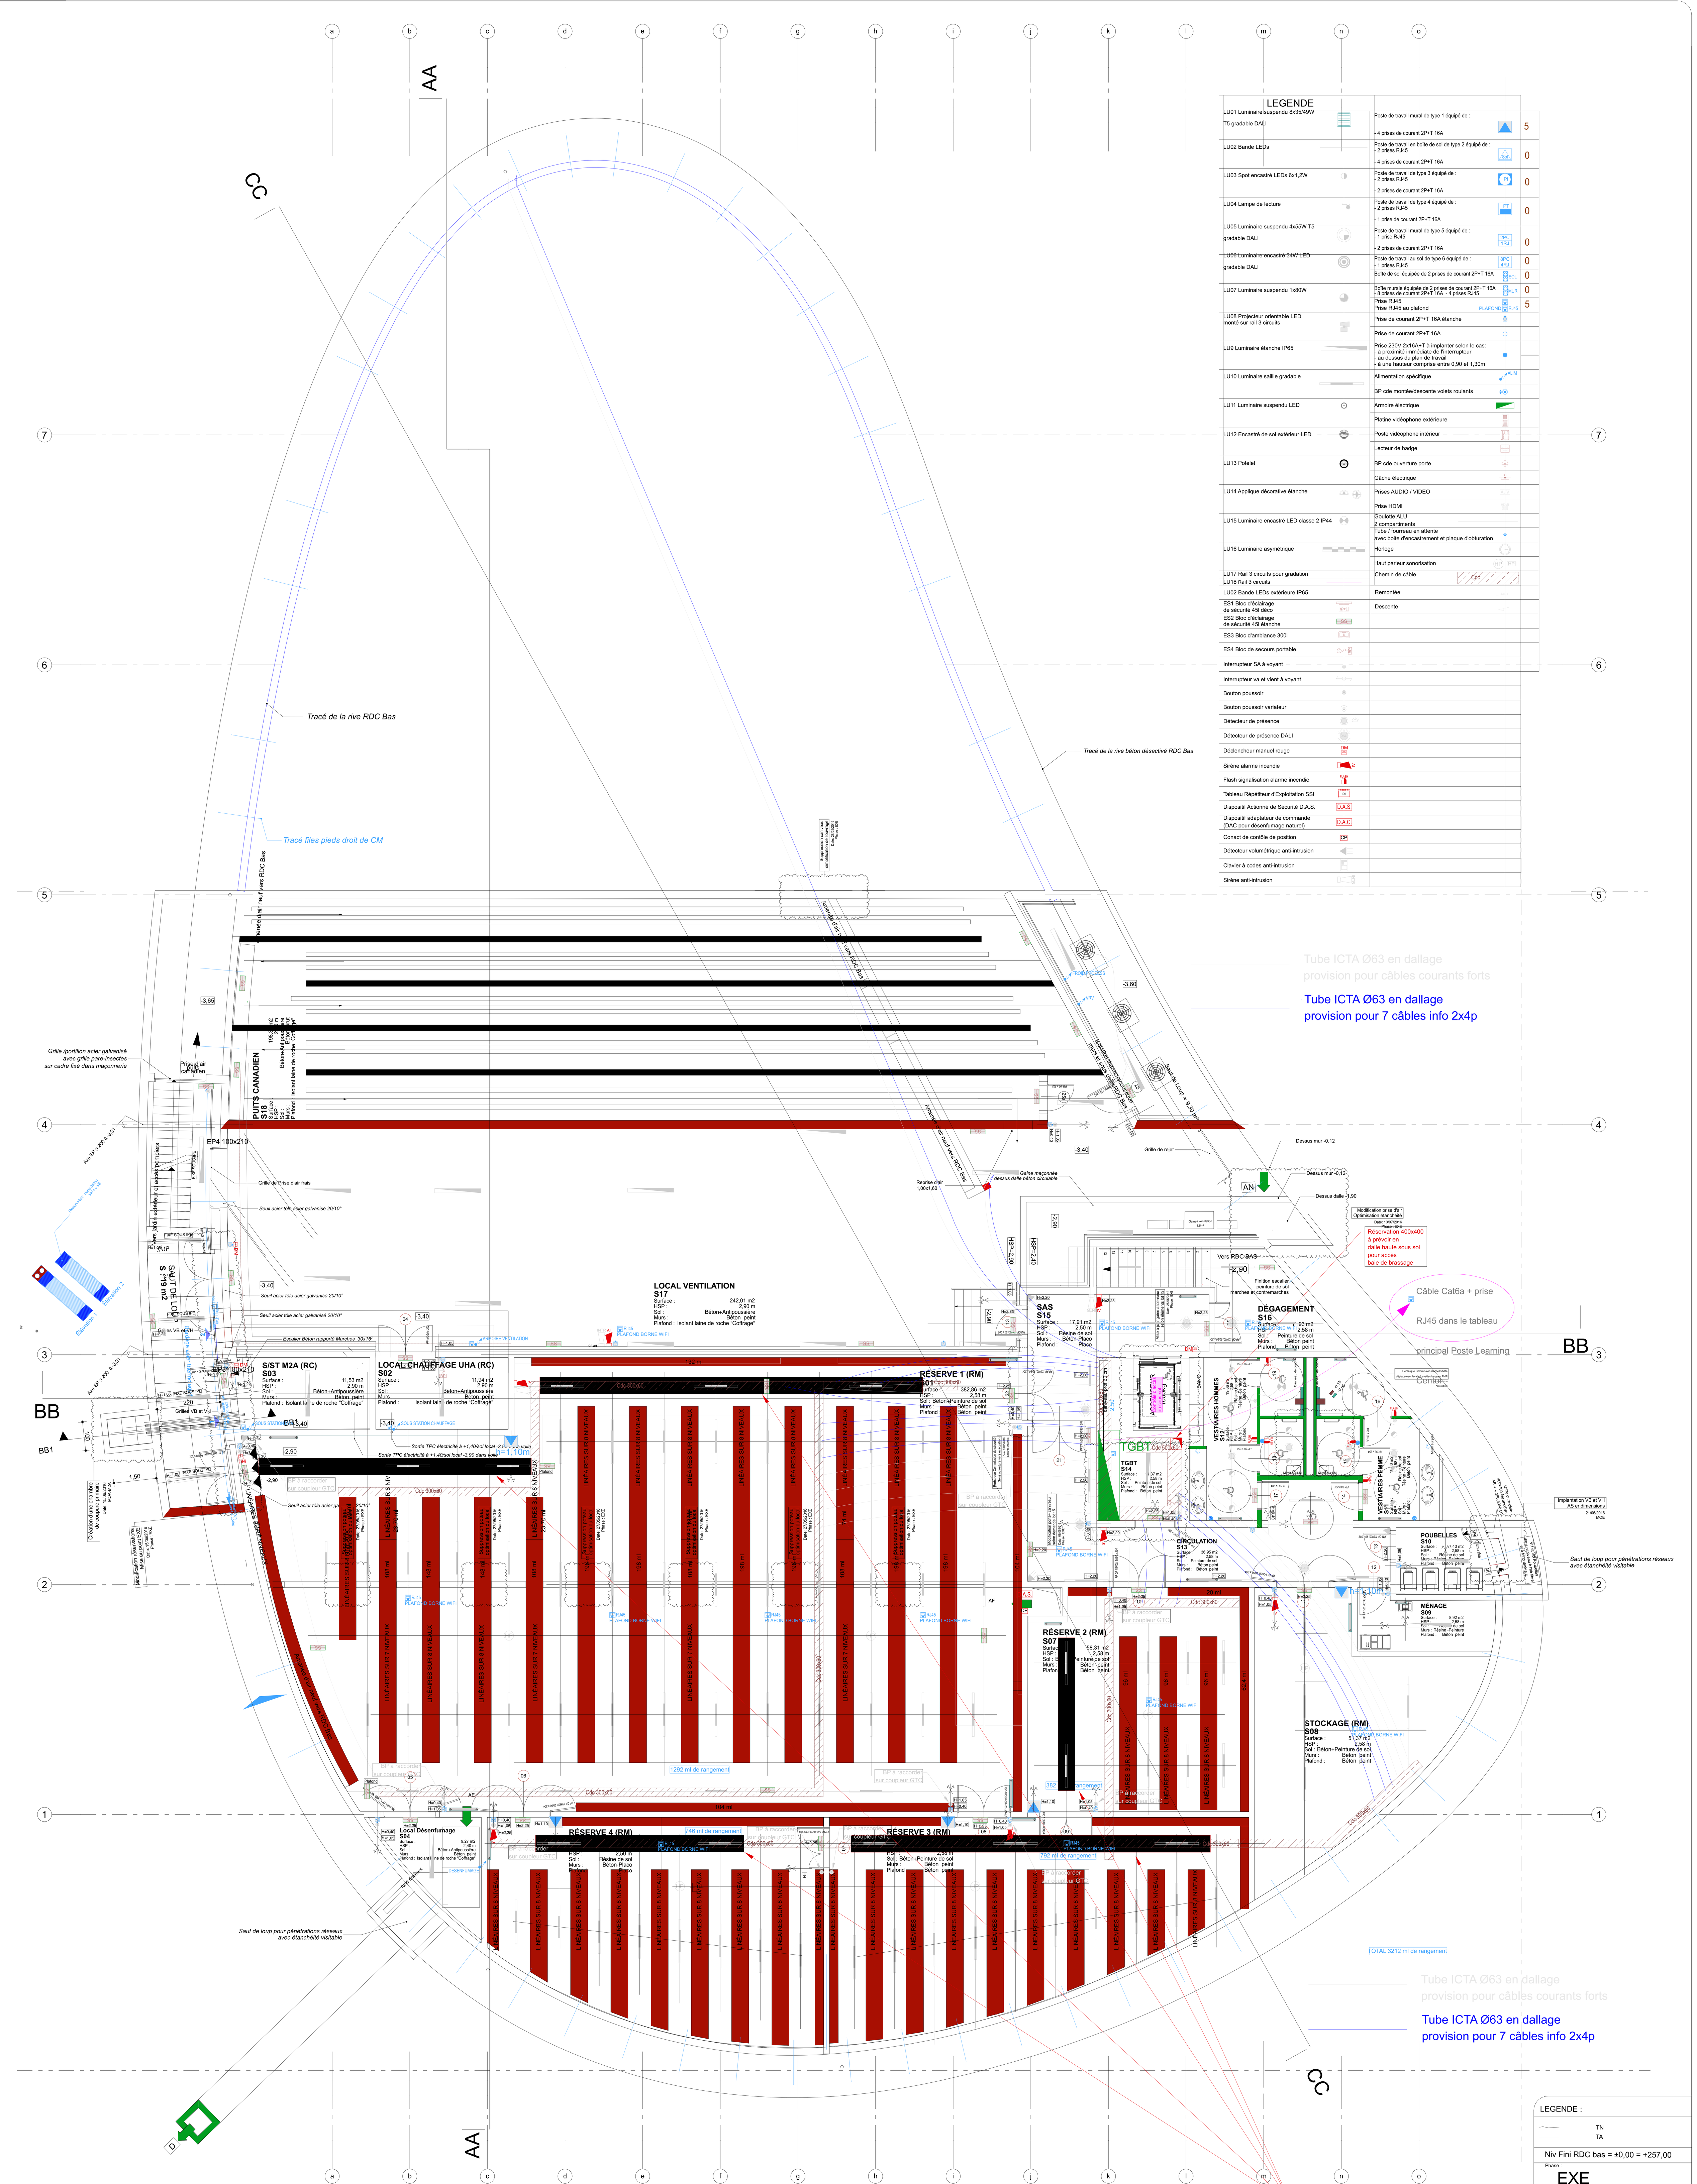

LEGENDE

LU01 Luminaire suspendu 8x35/49W T5 gradable DALI		Poste de travail mural de type 1 équipé de : - 4 prises de courant 2P+T 16A		5
LU02 Bande LEDs		Poste de travail en boîte de sol de type 2 équipé de : - 2 prises RJ45 - 4 prises de courant 2P+T 16A		0
LU03 Spot encastré LEDs 6x1,2W		Poste de travail de type 3 équipé de : - 2 prises RJ45 - 2 prises de courant 2P+T 16A		0
LU04 Lampe de lecture		Poste de travail de type 4 équipé de : - 2 prises RJ45 - 1 prise de courant 2P+T 16A		0
LU05 Luminaire suspendu 4x55W T5 gradable DALI		Poste de travail mural de type 5 équipé de : - 1 prise RJ45 - 2 prises de courant 2P+T 16A		0
LU06 Luminaire encastré 34W LED gradable DALI		Poste de travail au sol de type 6 équipé de : - 1 prises RJ45		0
		Boîte de sol équipée de 2 prises de courant 2P+T 16A		0
LU07 Luminaire suspendu 1x80W		Boîte murale équipée de 2 prises de courant 2P+T 16A - 8 prises de courant 2P+T 16A - 4 prises RJ45		0
		Prise RJ45 Prise RJ45 au plafond		5
LU08 Projecteur orientable LED monté sur rail 3 circuits		Prise de courant 2P+T 16A étanche		
		Prise de courant 2P+T 16A		
LU9 Luminaire étanche IP65		Prise 230V 2x16A+T à implanter selon le cas: - à proximité immédiate de l'interrupteur - au dessus du plan de travail - à une hauteur comprise entre 0,90 et 1,30m		
LU10 Luminaire saillie gradable		Alimentation spécifique		
		BP cde montée/descente volets roulants		
LU11 Luminaire suspendu LED		Armoire électrique		
		Platine vidéophone extérieure		
LU12 Encastré de sol extérieur LED		Poste vidéophone intérieur		
		Lecteur de badge		
LU13 Potelet		BP cde ouverture porte		
		Gâche électrique		
LU14 Applique décorative étanche		Prises AUDIO / VIDEO		
		Prise HDMI		
LU15 Luminaire encastré LED classe 2 IP44		Goulotte ALU 2 compartiments		
		Tube / fourreau en attente avec boite d'encastrement et plaque d'obturation		
LU16 Luminaire asymétrique		Horloge		
		Haut parleur sonorisation		
LU17 Rail 3 circuits pour gradation		Chemin de câble	Cdc	
LU18 Rail 3 circuits				
LU02 Bande LEDs extérieure IP65		Remontée		
ES1 Bloc d'éclairage de sécurité 45l déco		Descente		
ES2 Bloc d'éclairage de sécurité 45l étanche				
ES3 Bloc d'ambiance 300l				
ES4 Bloc de secours portable				
Interrupteur SA à voyant				
Interrupteur va et vient à voyant				
Bouton poussoir				
Bouton poussoir variateur				
Détecteur de présence				
Détecteur de présence DALI				
Déclencheur manuel rouge	DM			
Sirène alarme incendie				
Flash signalisation alarme incendie				
Tableau Répétiteur d'Exploitation SSI				
Dispositif Actionné de Sécurité D.A.S.	D.A.S.			
Dispositif adaptateur de commande (DAC pour désenfumage naturel)	D.A.C.			
Conact de contôle de position	CP			
Détecteur volumétrique anti-intrusion				
Clavier à codes anti-intrusion				
Sirène anti-intrusion				

Luminaires ayant un rôle d'alerte avant fermeture établissement pour visiteurs (variation ou clignotement) en parallèle avec annonce HP commande accueil principal.
Report d'indication éclairage allumé ou éteint au Poste d'Accueil pour chaque réserve accessible au public 1,2,3,4

Les commandes centralisées de l'éclairage sont à implanter à l'acceuil principal.

LÉGENDE PORTES

- Porte et huisserie chêne
- Porte stratifiée huisserie métallique thermolaquée
- Porte affleurante à peindre idem murs adjacents et cadre peint
- Porte extérieure acier themolaqué à rupture pont thermique
- Porte stratifié compact et huisserie alu thermolaqué
- Porte métallique acier galvanisé , thermolaqué

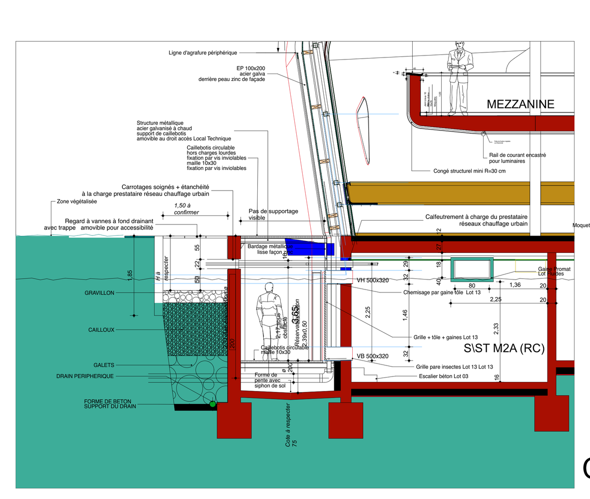

COUPE PARTIELLE BB1

LEGENDE :
TN
TA

Niv Fini RDC bas = ±0,00 = +257,00

Phase : EXE

Projet : Construction d'un Learning Center

Maîtrise d'ouvrage :
Mulhouse Alsace Agglomération
2 Rue Pierre et Marie Curie BP 90019 68948 Mulhouse Cedex 9
Université de Haute Alsace
1 rue Alfred Werner - 68093 MULHOUSE CEDEX

Maîtrise d'oeuvre :
Mandataire et Architecte
Hugues Klein Architects
3 av Foch 68100 Mulhouse
Structure
BATISERF
11 Bd. Paul Langevin 38600 Fontaine
Référent énergie
TRANSSOLAR
11 Rue Martel 75010 Paris
Economiste
Bureau Michel Forgue
250 Rte. de Charavines
Fluides
WEST
5 Rue des Vosges 68100 Mulhouse
Electricité
L&N Ingénierie
59 R. Victor Schoelcher
Acoustique
ESP
19 rue Jacobi Netter 67200 Strasbourg

Organismes de contrôle
Bureau de contrôle
APAVE
2 Rue Tiers 68100 Mulhouse
Coordonnateur SPS
BECS
27 Avenue de l'Europe 67300 SCHILTIGHEIM
Coordonnateur SSP
QUALICONSULT SECURITE
2A Rue des Hérons Immeuble Saint-Exupéry 67960 Entzheim

Nom de la pièce : SOUS-SOL
date : 20/10/2016
Echelle : 1:100
ID : P 00-Ind D

HUGUES KLEIN ARCHITECTS